


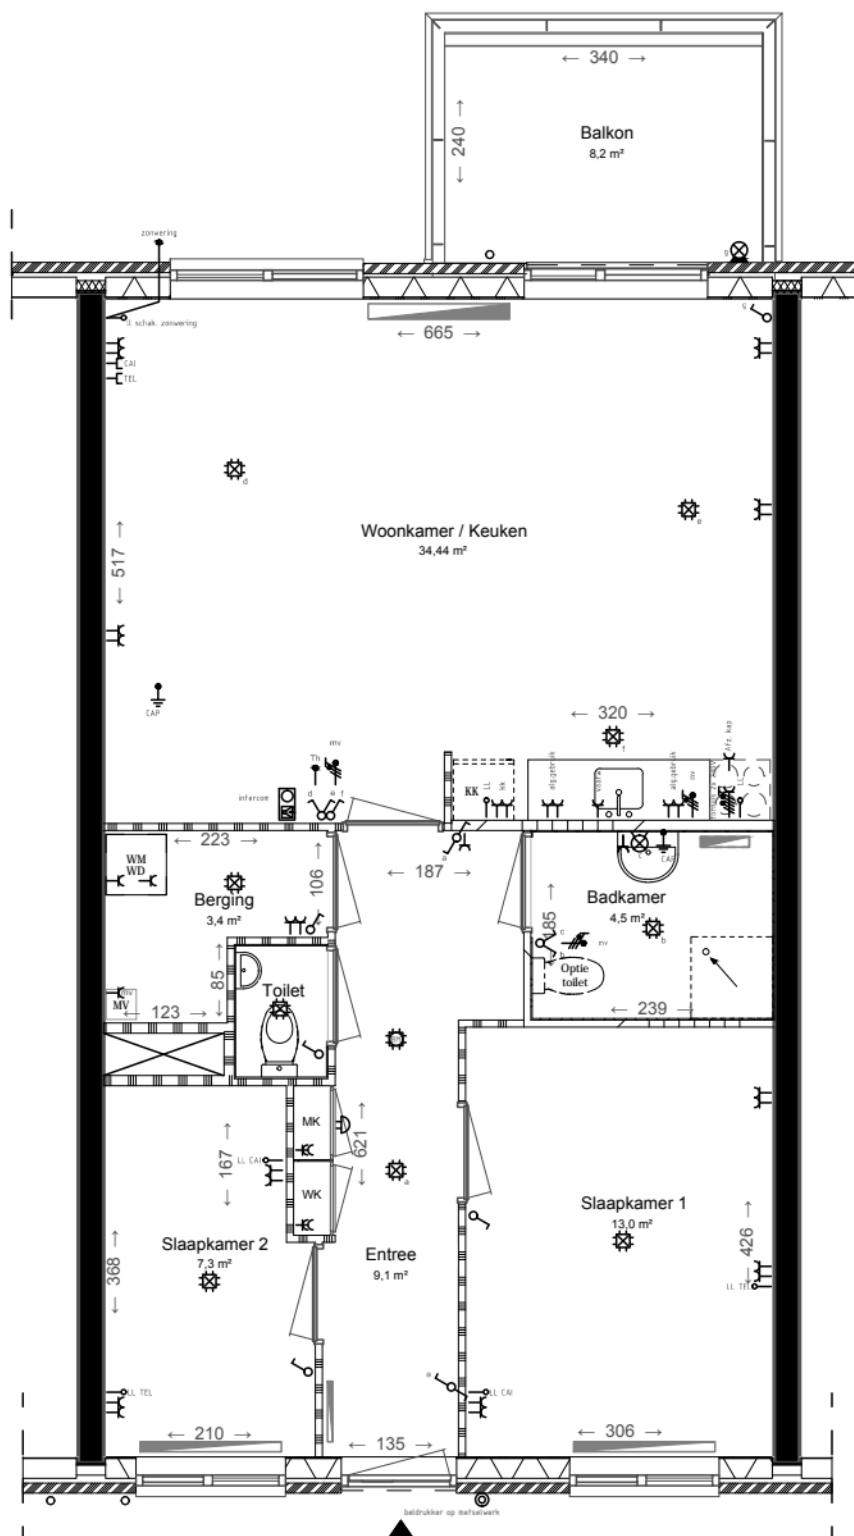

Symbolenlijst	
	Beldrukker
	Dubbele wandcoont.doos met randaarde
	Enkele wandcoont.doos met randaarde
	Wandcoont.doos afzuigkap
	Wandcoont.doos wasmachine
	Serieschakelaar
	Enkelpolige schakelaar
	Wisselschakelaar
	Comb. schakelaar/wandcoont.doos
	Regeling mech. ventilatie
	Loze leiding cai / telefoon aansl.p.
	Bedrade leiding thermostaat kamer
	Centraal aardpunt
	Wandlichtpunt badkamer
	Buitenlichtpunt
	Rookmelder
	Radiator
	Intercom

LEGENDA

MV	mechanische ventilatie
WM	wasmachine aansluiting
WD	wasdroger aansluiting
MK	meterkast koud (elektra/water/cai/kpn)
WK	meterkast warm (stadsverwarming)
KK	opstelplaats koelkast

Plattegrond appartement type A2

Huisnummers: 874 tot en met 877, 880 tot en met 883 en 886 tot en met 889

Project:
De Melodie, 44 appartementen in Utrecht Terwijde
aan de Jazzsingel

Datum:
14-12-2015

Schaal:
1:75

Wonen in 't Groene Hart



GroenWest