


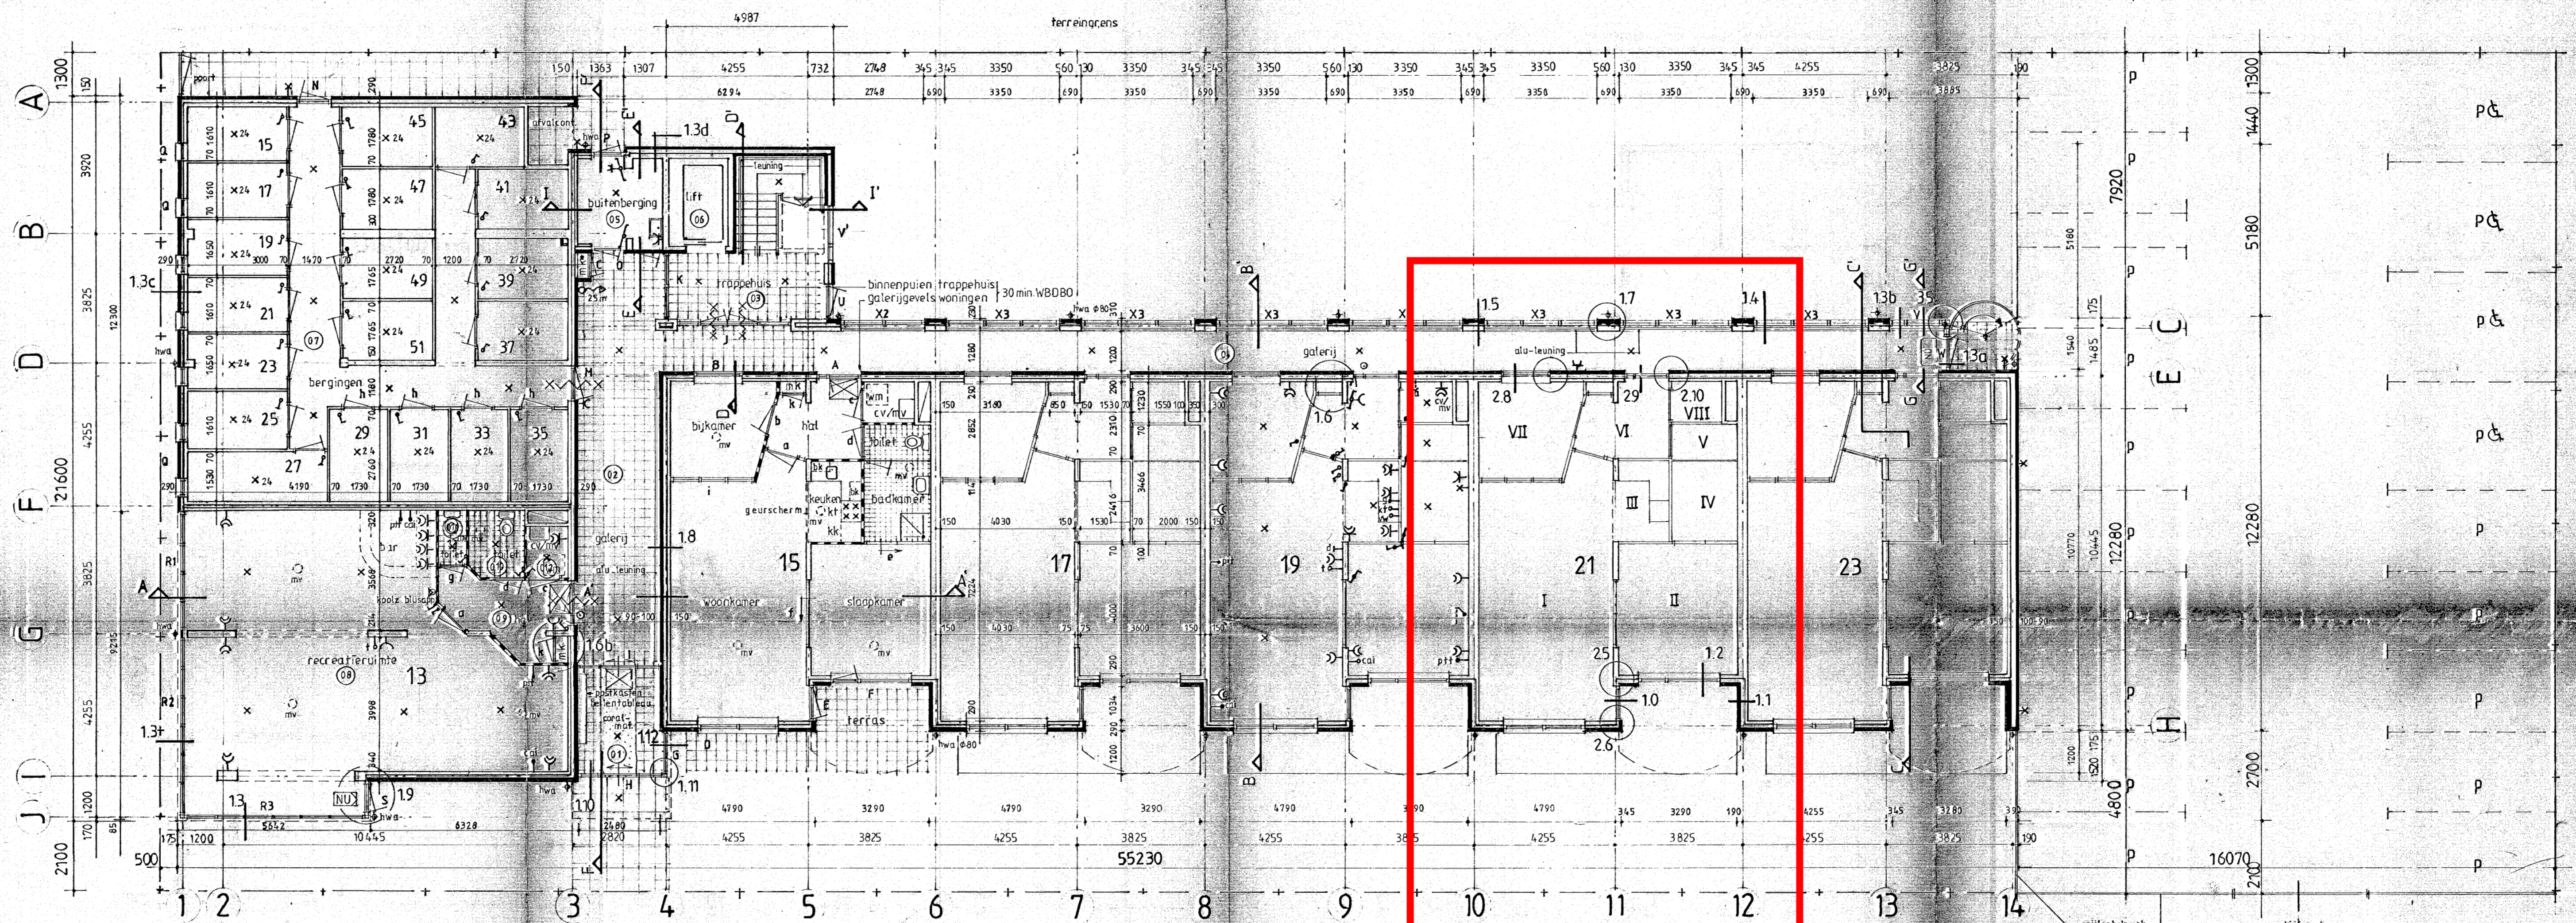

beganegrand

- LEGENDA**
- baksteen metselwerk
 - 100, 120, 150, 210, 300 mm kalkzandsteen
 - lichte scheidingwand
 - x lichtpunt x24 - 24 volts lichtpunt
 - wandcontactdoos enkelgeaard
 - dubbel „
 - schakelaar
 - trek-schakelaar
 - wissel- „
 - wasmachineaansluiting
 - kloze leiding vaatwasser / elektr. kooktoest
 - ptt „ telefoon
 - cai „ centr. antenne inr.
 - ptt aansl. „ telefoon
 - cai „ cai
 - beldrukker
 - d deuropener
 - g gasaansluitpunt
 - f kamerthermostaat t.t.
 - kk kookkast
 - kt kooktoestel
 - wm wasmachine
 - cv centrale verwarming
 - mv mechanische ventilatie
 - mkl meerkast (= algemene voorzieningen)
 - bk bovenkast
 - [NU] transparantverlichting "nooduitgang"

werk 19 woningen voor groepswonen te asperen
i.o.v. w.b.v. "ideaal wonen"

onderdeel bestektekening plattegrond beganegrand

schaal 1:100

get. el. d.d. 15-11-94
gew. d.d. 30-01-95
17-03-95
23-03-95
27-04-95
15-05-95

bladnr. 9412-1.0

afm. A1

architektenburo h.verkuil bna
arch. reg. nr. 1 890126 247 x e.g.c. loor bi arch. reg. nr. 1 881230 009
leidekerstraat 5 postbus 531 4200 am gorinchem telefoon/telefax 01 830 32058