


VOORGEVEL

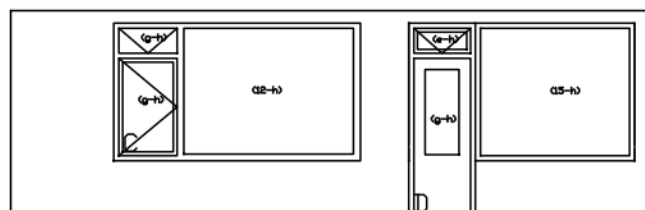


ACHTERGEVEL

Kozijen afmetingen
A: 1 x 2,5 = 2,5 m2
B: 4,2 x 1,8 = 7,6 m2
C: 3,3 x 1,8 = 5,9 m2
D: 1 x 2,5 + 2,1 x 1,8 = 6,3 m2
E: 1,6 x 1,8 = 2,9 m2


Vloer won. iso : 0m2
Dak won. iso : 0m2

Complex 300082
De Neerijnenlaan 35
4006 GE Tiel
Bouwjaar 1975
Getekend 23-07-2018
Gewijzigd

08 FLATWONING TYPE II (4-KAMER)

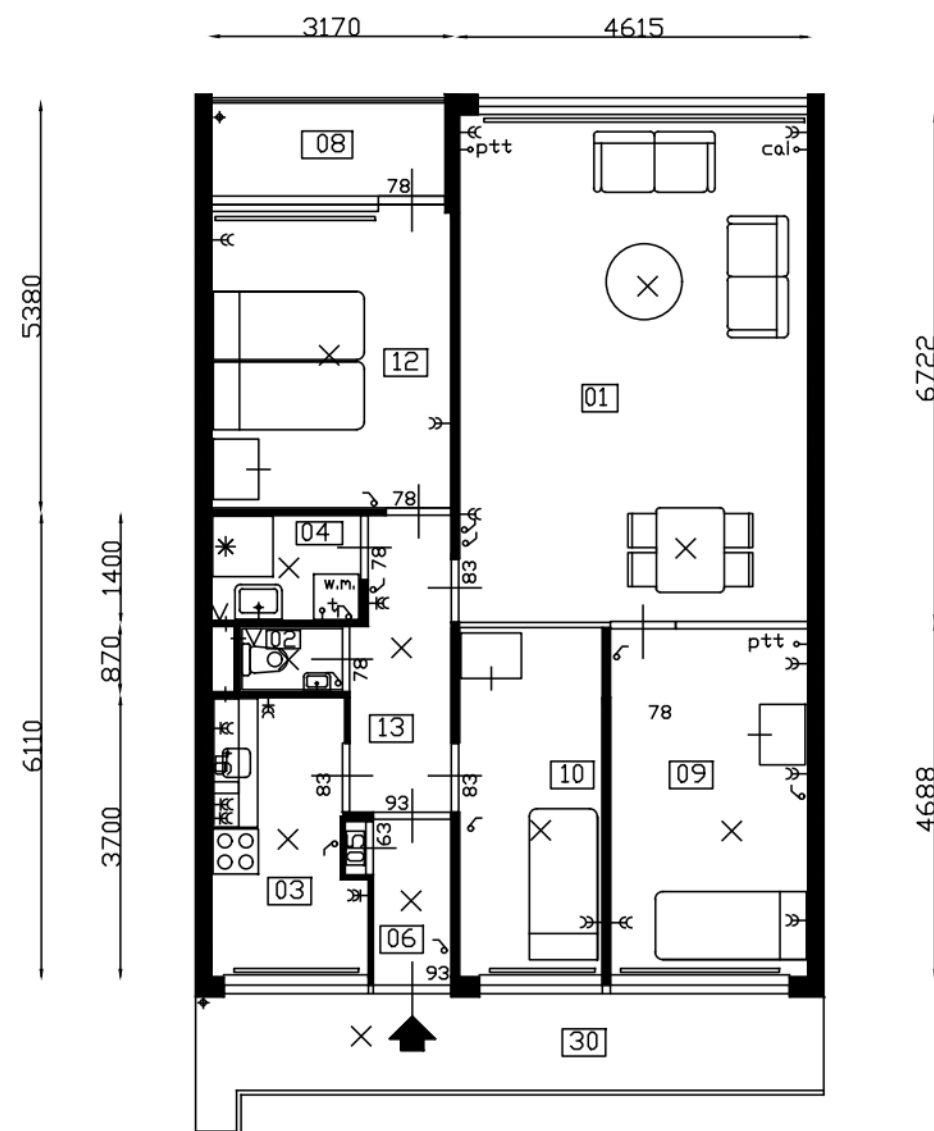

PLATTEGROND

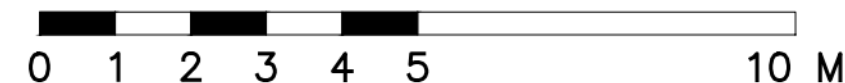

01. woonkamer	30,95 m2	04. douche	3 m2	10. sl.kamer LV	08,72 m2
02. toilet	1,2 m2	05. meterkast	-	12. sl.kamer A	12,71 m2
03. keuken	7,2 m2	06. entree	2,5 m2	13. hal	4,9 m2
		08. balkon A	3,8 m2	27. trappenhuis	-
		09. sl.kamer RV	12 m2	30. galerij	-

Complex 300082
De Neerijnenlaan 35
4006 GE Tiel
Bouwjaar 1975
Getekend 23-07-2018
Gewijzigd 23-02-2026

schaal: 1:100 25 april 2008 S.V.T. TIEL