



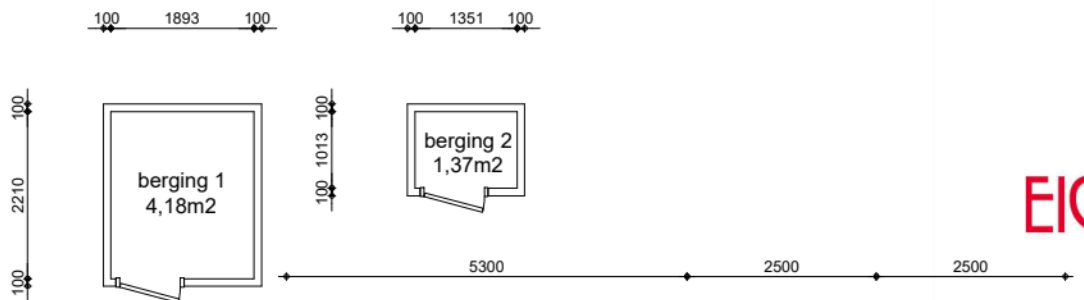

EIGEN HAARD

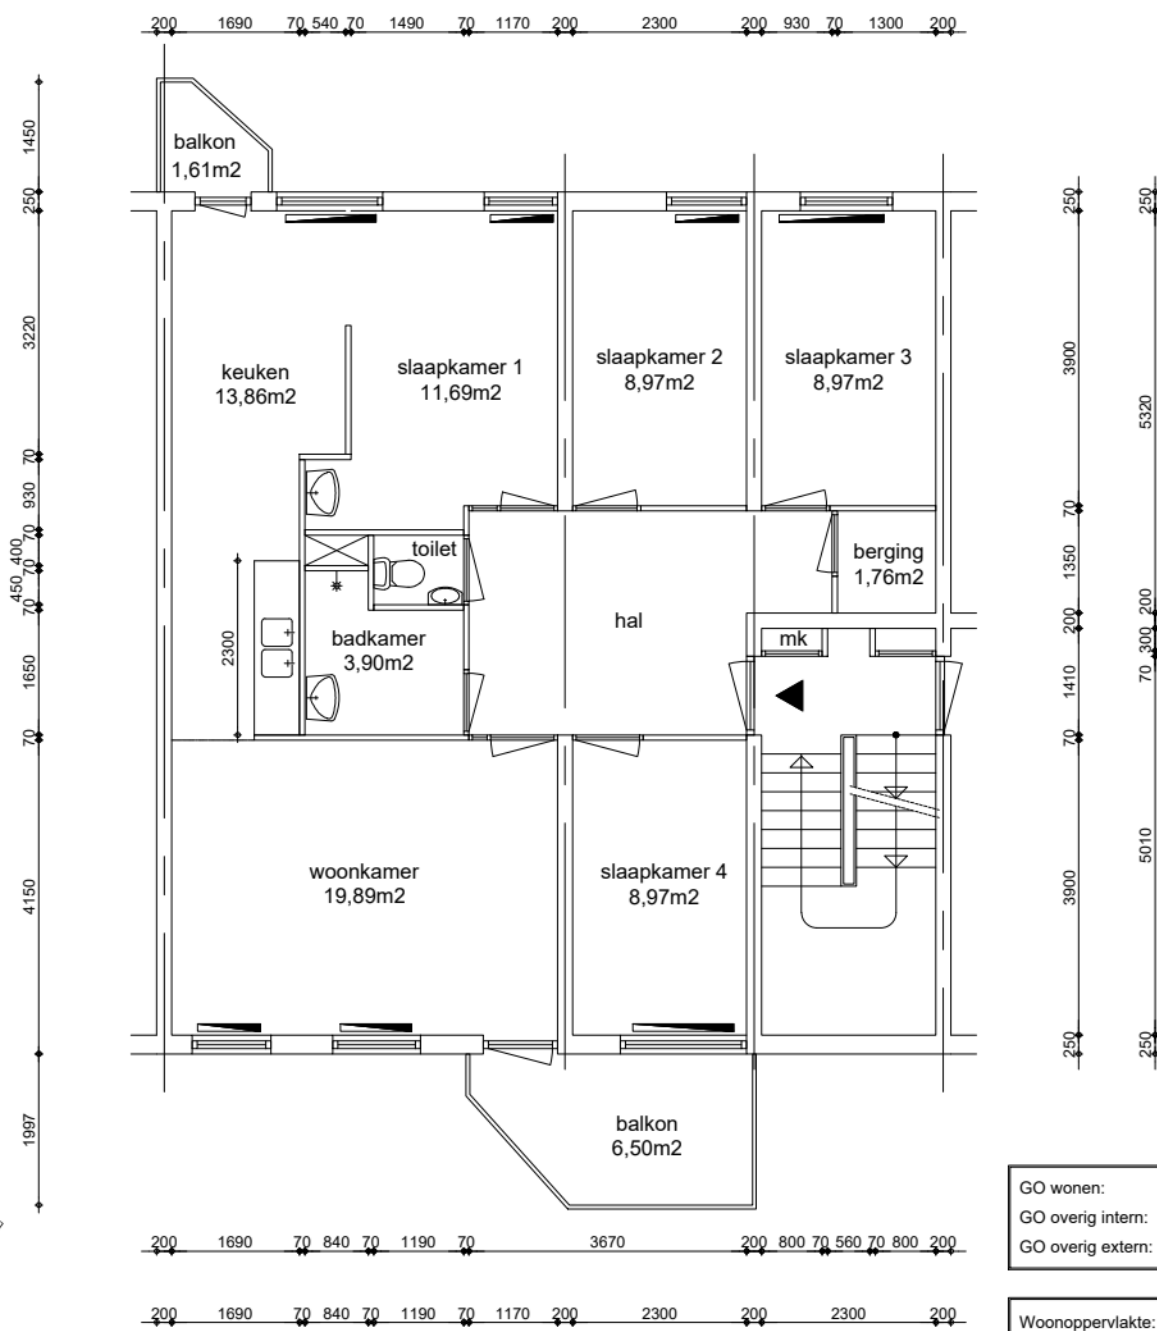

GO wonen:	93,23m²
GO overig intern:	0,24m²
GO overig extern:	5,55m²

Woonoppervlakte:	77,34m²
------------------	---------



Renvooi

wp	plafondhoogte (circa)
oz	opstelplaats warmtepomp
zb	omvormer zonnepanelen
mk	opstelplaats zonneboiler
mv	meterkast
wtw	mechanische ventilatie unit
kt/ekt	opstelplaats warmteterugwinningunit
kk/wm	kooktoestel, elektrisch kooktoestel
cv	plaatsingsruimte koelkast, wasmachine
geiser	opstelplaats cv-ketel
mh	opstelplaats geiser
gk	opstelplaats moederhaard
b.	opstelplaats gaskachel
	opstelplaats elektrische boiler
	radiator

Appartement
GO wonen 93,23m²



Maatvoering is in millimeters, en is slechts ter indicatie !
Alle op de tekening aangegeven maten zijn "circa" maten.
Er kunnen geen rechten aan de tekening worden ontleend

VERHUURPLATTEGROND

Type Cli

onderwerp Opheusdenhof 211, 1106 VE, Amsterdam

1e verdieping

datum 01-04-2010	getekend ENVastgoed	schaal 1:100	OGE nr. E-0037090
gewijzigd 11-12-2025	gewijzigd	gewijzigd	tekeningform A4

Arlandaweg 88, Postbus 67065, 1060 JB Amsterdam , telefoon nr. 020-6801801