

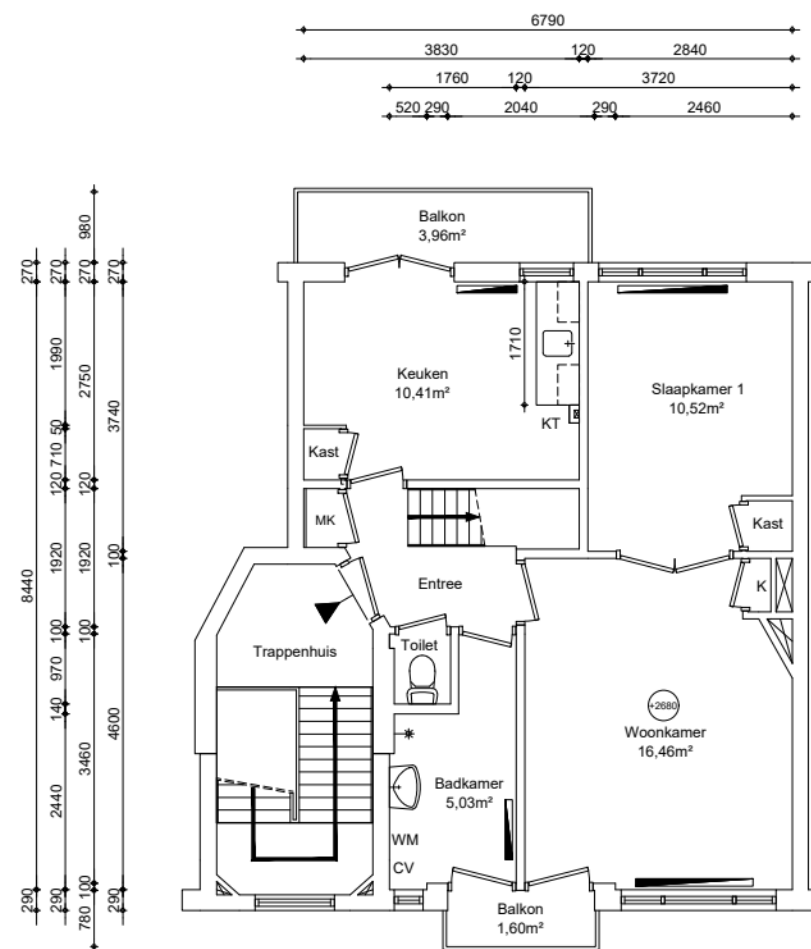


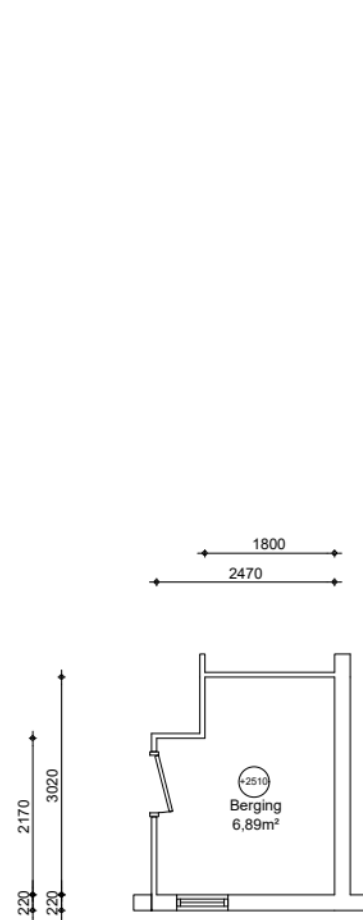

3e verdieping
GO wonen 51,62m²

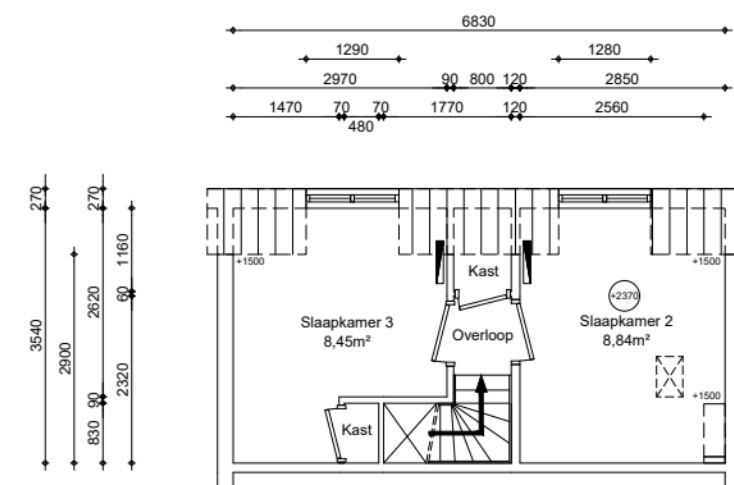

4e verdieping
GO wonen 21,21m²

GO wonen:	72,83m²
GO overig intern:	0,00m²
GO overig extern:	6,89m²

Woonoppervlakte:	60,48m²
------------------	---------



Renvooi

wp	plafondhoogte (circa)
oz	opstelplaats warmtepomp
zb	opstelplaats omvormer zonnepanelen
mk	opstelplaats zonneboiler
mv	meterkast
wtw	mechanische ventilatie unit
kt/ekt	opstelplaats warmteterugwinningunit
kk/wm	kooktoestel, elektrisch kooktoestel
cv	plaatsingsruimte koelkast, wasmachine
geiser	opstelplaats cv-ketel
mh	opstelplaats geiser
gk	opstelplaats moederhaard
b.	opstelplaats gaskachel
	opstelplaats elektrische boiler
	radiator



Maatvoering is in millimeters, en is slechts ter indicatie !
Alle op de tekening aangegeven maten zijn "circa" maten.
Er kunnen geen rechten aan de tekening worden ontleend

VERHUURPLATTEGROND			Type As
onderwerp James Rosskade 23-3, 1056AH, Amsterdam			
3e VERDIEPING			
datum 06-01-2026	getekend ENVastgoed	schaal 1:100	OGE nr. E-0011887
gewijzigd	gewijzigd	gewijzigd	tekeningform A4

Arlandaweg 88, Postbus 67065, 1060 JB Amsterdam , telefoon nr. 020-6801801