



Huisnummers:


Marinus Spronklaan 21-23-25-27-29-31-33-35-37-39-41-43-43a-43b-43c
Marinus Spronklaan 32-34-34a
Marinus Spronklaan 4-6-8-10-12-14-16-18-20-22-24-26
H.P. de Biestraat 31-33-35
H.P. de Biestraat 3-5-7-9-11-13-15-17-19-21-23-25
H.P. de Biestraat 16-18-20-22-24-26-28-30-32-34-34a
H.P. de Biestraat 4-6-8-10
Van Goghstraat 17-19-21-23-25-27-29-31-31a-31b-31c
Van Goghstraat 5-7-9-11
Van Goghstraat 32-34-36
Van Goghstraat 4-6-8-10-12-14-16-18-20-22-24-26
Schrijverslaantje 16a-16b-16c
Abraham Kemplan 19-21-23-25-27

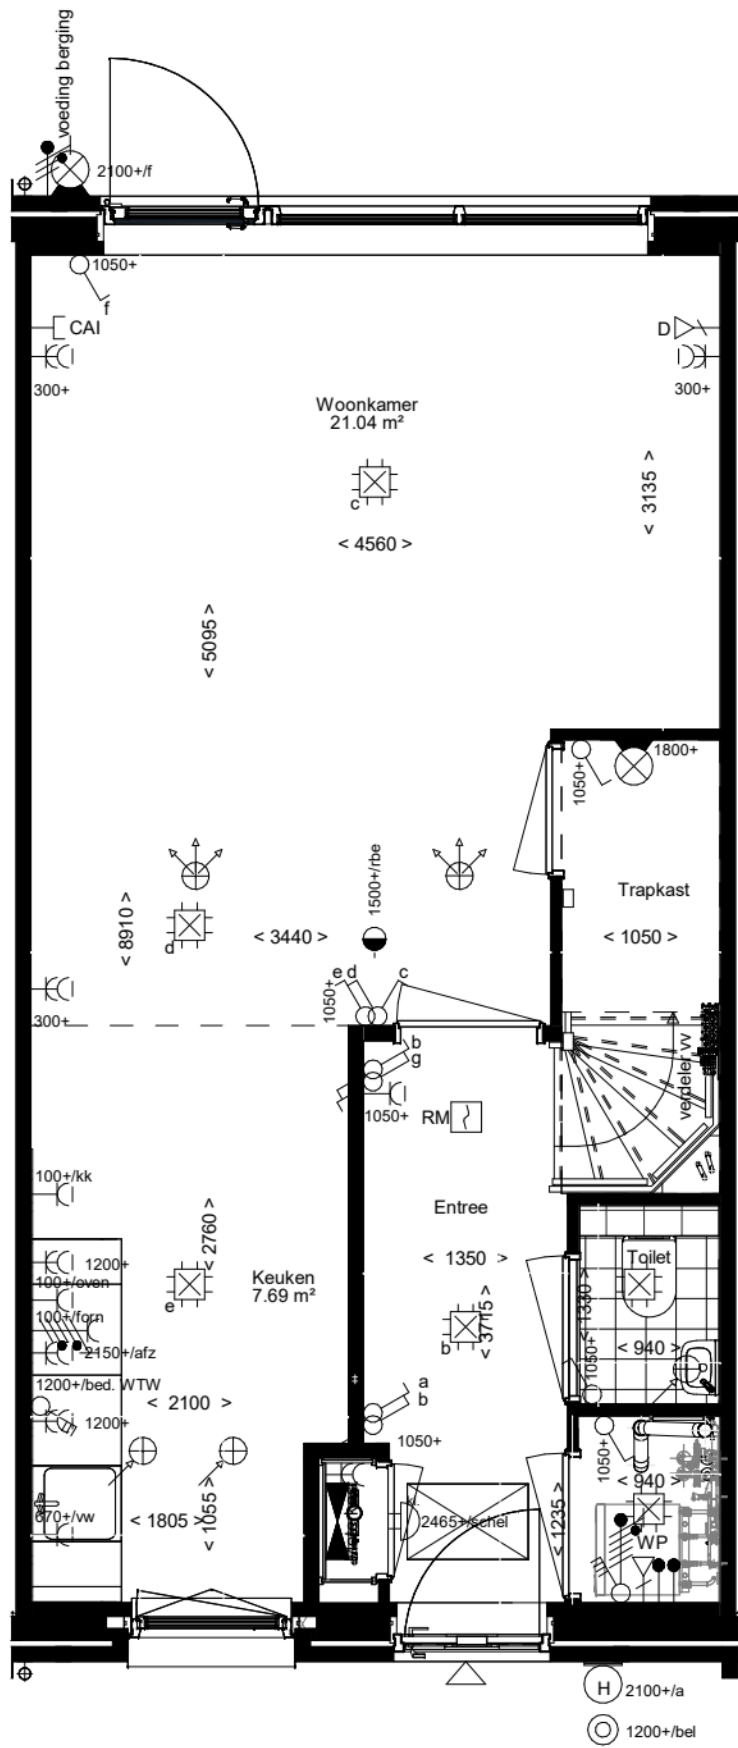

Begane grond
1 : 50

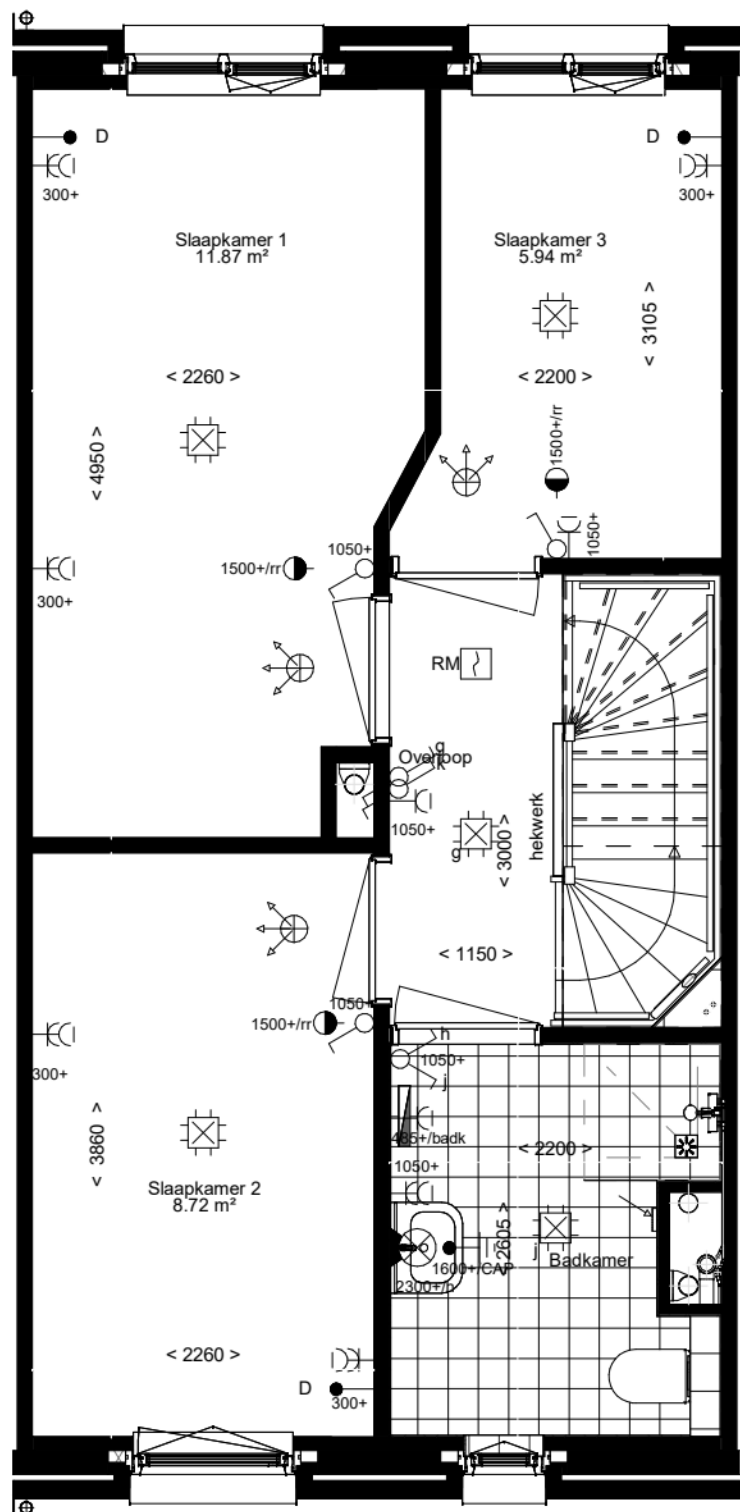

1e verdieping
1 : 50

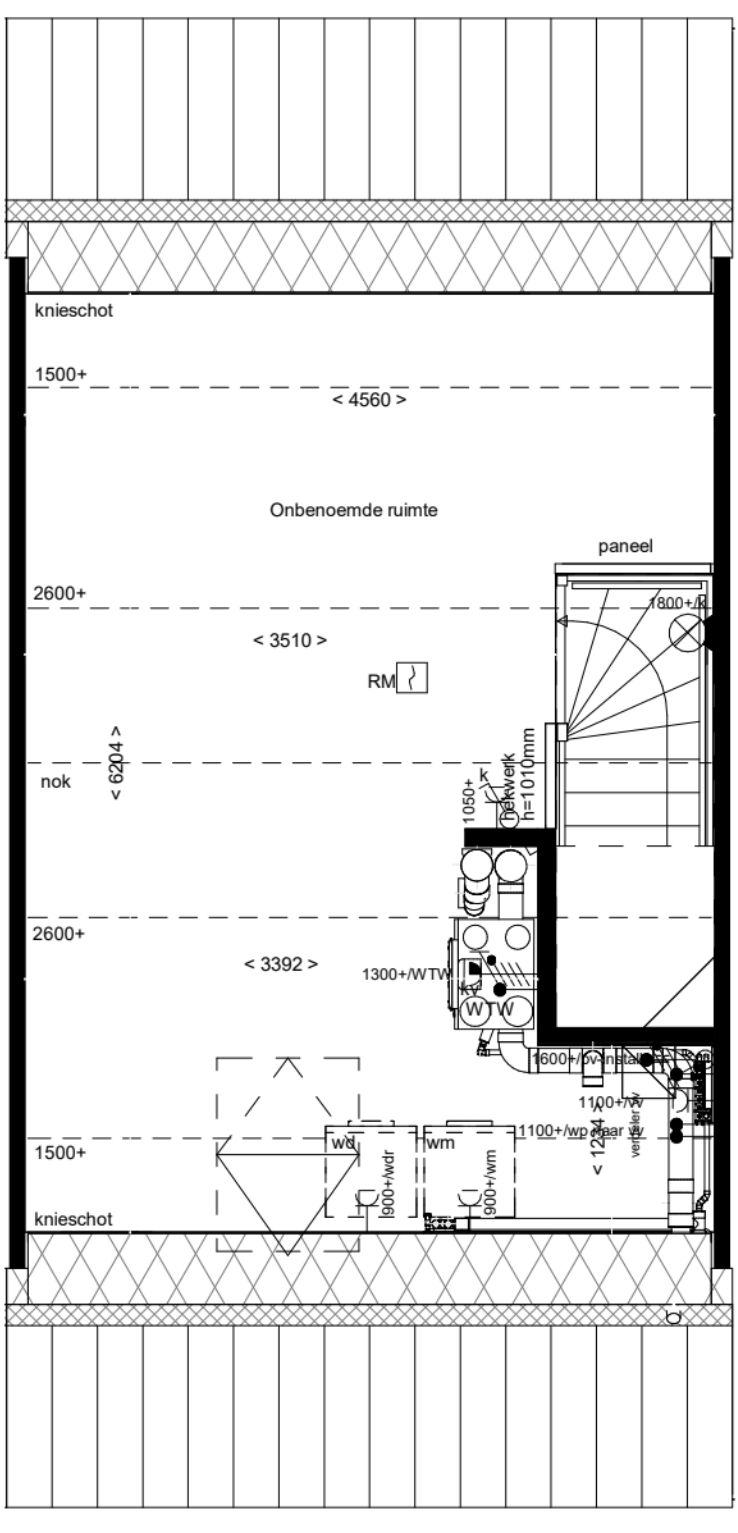

2e verdieping
1 : 50

RENVOOI

Symbolen alleen van toepassing indien in de woning aangegeven

ELEKTRISCHE INSTALLATIE

- Aansluitpunt 1 fase, nul en beschermingscontact. pv-install bedraad, niet afgemonteerd (loos in mk)
- Aansluitpunt voeding PV-installatie (indien PV-install aanwezig)
- Aansluitpunt niet bedraad
- Loze leiding wordt bedraad met UTP kabel, niet afgemonteerd
- Aansluitpunt TV
- Aansluitpunt DATA
- Deurbel
- Centraal aardpunt
- Centraaldoos tbv verlichting
- Beldrukker
- Enkelpolige schakelaar met wandcontactdoos
- Aansluitpunt tbv armatuur op wand
- Roommelder, optisch op lichtnet conform NEN 2555
- Schakelaar, 1-polig
- Schakelaar, serie-
- Schakelaar, wissel-
- Schakelaar, wissel-, 2-voudige uitvoering
- Schakelaar, wissel-/enkelpolig
- Schakelaar, 3-standen tbv bediening ventilatie
- Sturing naar wp (rbe)
- Na-regeling (nr)
- Kanaalvoeler (opgenomen in toevoer WTW)
- Verdeelinrichting
- Wandcontactdoos 1-voudig met beschermingscontact
- Wandcontactdoos 1-voudig met beschermingscontact, waterdicht
- Wandcontactdoos 2-voudig met beschermingscontact, verticaal
- Wandcontactdoos 2-voudig met beschermingscontact, horizontaal
- Wandcontactdoos met wisselschakelaar
- Wandcontactdoos, perilex, 2x230V tbv fornuis
- Wandcontactdoos, perilex. mv 230V. WP 400V
- Dakdoorvoer t.b.v. PV (plat dak)
- Ruimtereservering omvormer PV-installatie
- PV-paneel
- PV panelen ter indicatie, aantal en positie kan afwijken van tekening
- aantal PV panelen conform de specifieke bouwnummer BENG berekening

VERWARMING - EN WATERINSTALLATIE

- hemelwaterafvoer
- buitenkraan vorstvrij
- opstelplaats warmtepomp (WP)
- opstelplaats expansievat
- opstelplaats verdeler-vloerverwarming
- verwarmingselement in badkamer elektrisch

VENTILATIE INSTALLATIE

- opstelplaats gebalanceerde ventilatie (WTW)
- afzuigpunt mechanische ventilatie plafond
- afzuigpunt mechanische ventilatie wand
- WTW doorvoer
- ontluchting riolering
- susrooster
- ventilatirooster
- screen
- toevoerpunt mechanische ventilatie plafond
- toevoerpunt mechanische ventilatie wand

BOUWKUNDIG

- kruipluik
- entree symbol
- betonwanden
- isolatie 160 mm
- metseiwerk 100 mm
- gasbeton 70/100mm
- ongeisoleerde lichte scheidingswand 100 mm
- geisoleerde lichte scheidingswand 100 mm
- HSB-wand, 118mm
- houten wand berging / zij-aanbouw
- dakpakket
- ribbenvloer 350 mm
- plaatvloer 200 mm
- dekvloer 70 mm
- Draainrichting Volgens DIN-norm
- krijtstreepmethode gedeelte onbenoemd

OPSTELPLAATS

- wm = wasmachine
- wd = wasdroger

RENVOOI BEGLAZING

- inbraakwerendheidsklasse 2 volgens NEN 5096
- beglazing dubbel isolerend
- beglazing triple isolerend
- beglazing dubbel isolerend, letselveilig
- beglazing triple isolerend, letselveilig
- beglazing dubbel isolerend, doorvalveilig
- beglazing triple isolerend, doorvalveilig
- beglazing, matglas
- beglazing, 30 min. brandwerend
- beglazing, geluidswerend
- beglazing, zonwerend

Wijziging nr.	Wijziging datum	Wijziging omschrijving
Projectnaam:	Haarwijk Oost	 Woningbouw Graafsebaan 65 5248 JT Roosmalen Postbus 171 5240 AD Roosmalen T 070 - 543 51 11 F 073 - 543 51 51
Projectlocatie:	Gorinchem	
Projectnr.:	VB23-07500-22	
Opdrachtgever:	Heijmans Vastgoed BV	
Architect:	FAAM ARCHITECTS	Formaat: A1 Schaal: 1:50 Datum: 16-10-2025 Getek.: VDB
Projectfase:	Verhuurtekening	VH-9.006
Onderwerp:	OVZT Type F Plattegronden	