


BEGANE GROND



VERDIEPING

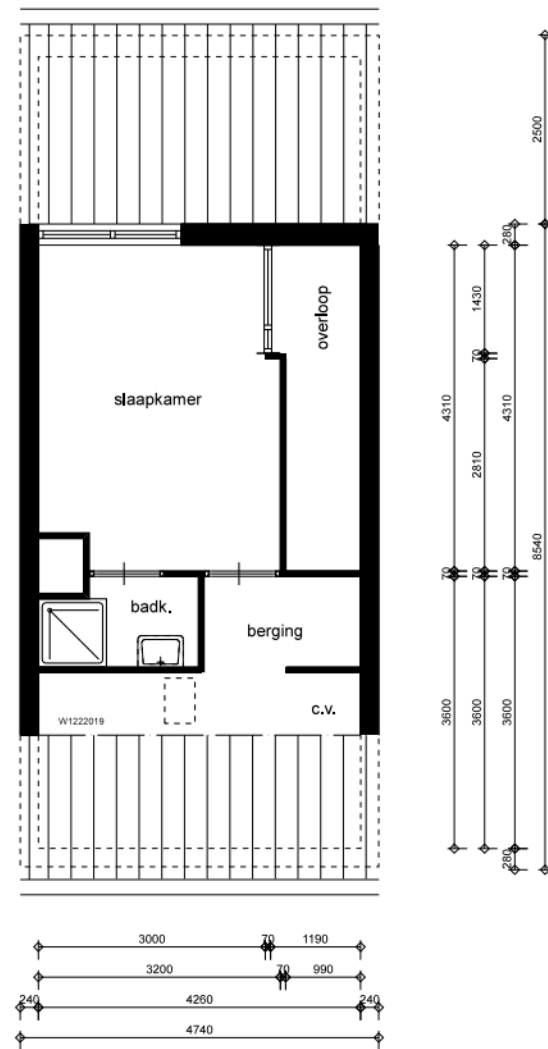

onderwerp:  
 plattegronden

schaal:  
 1:100

datum:

type:

bouwjaar:

aan deze tekening kunnen  
 geen rechten worden ontleend