


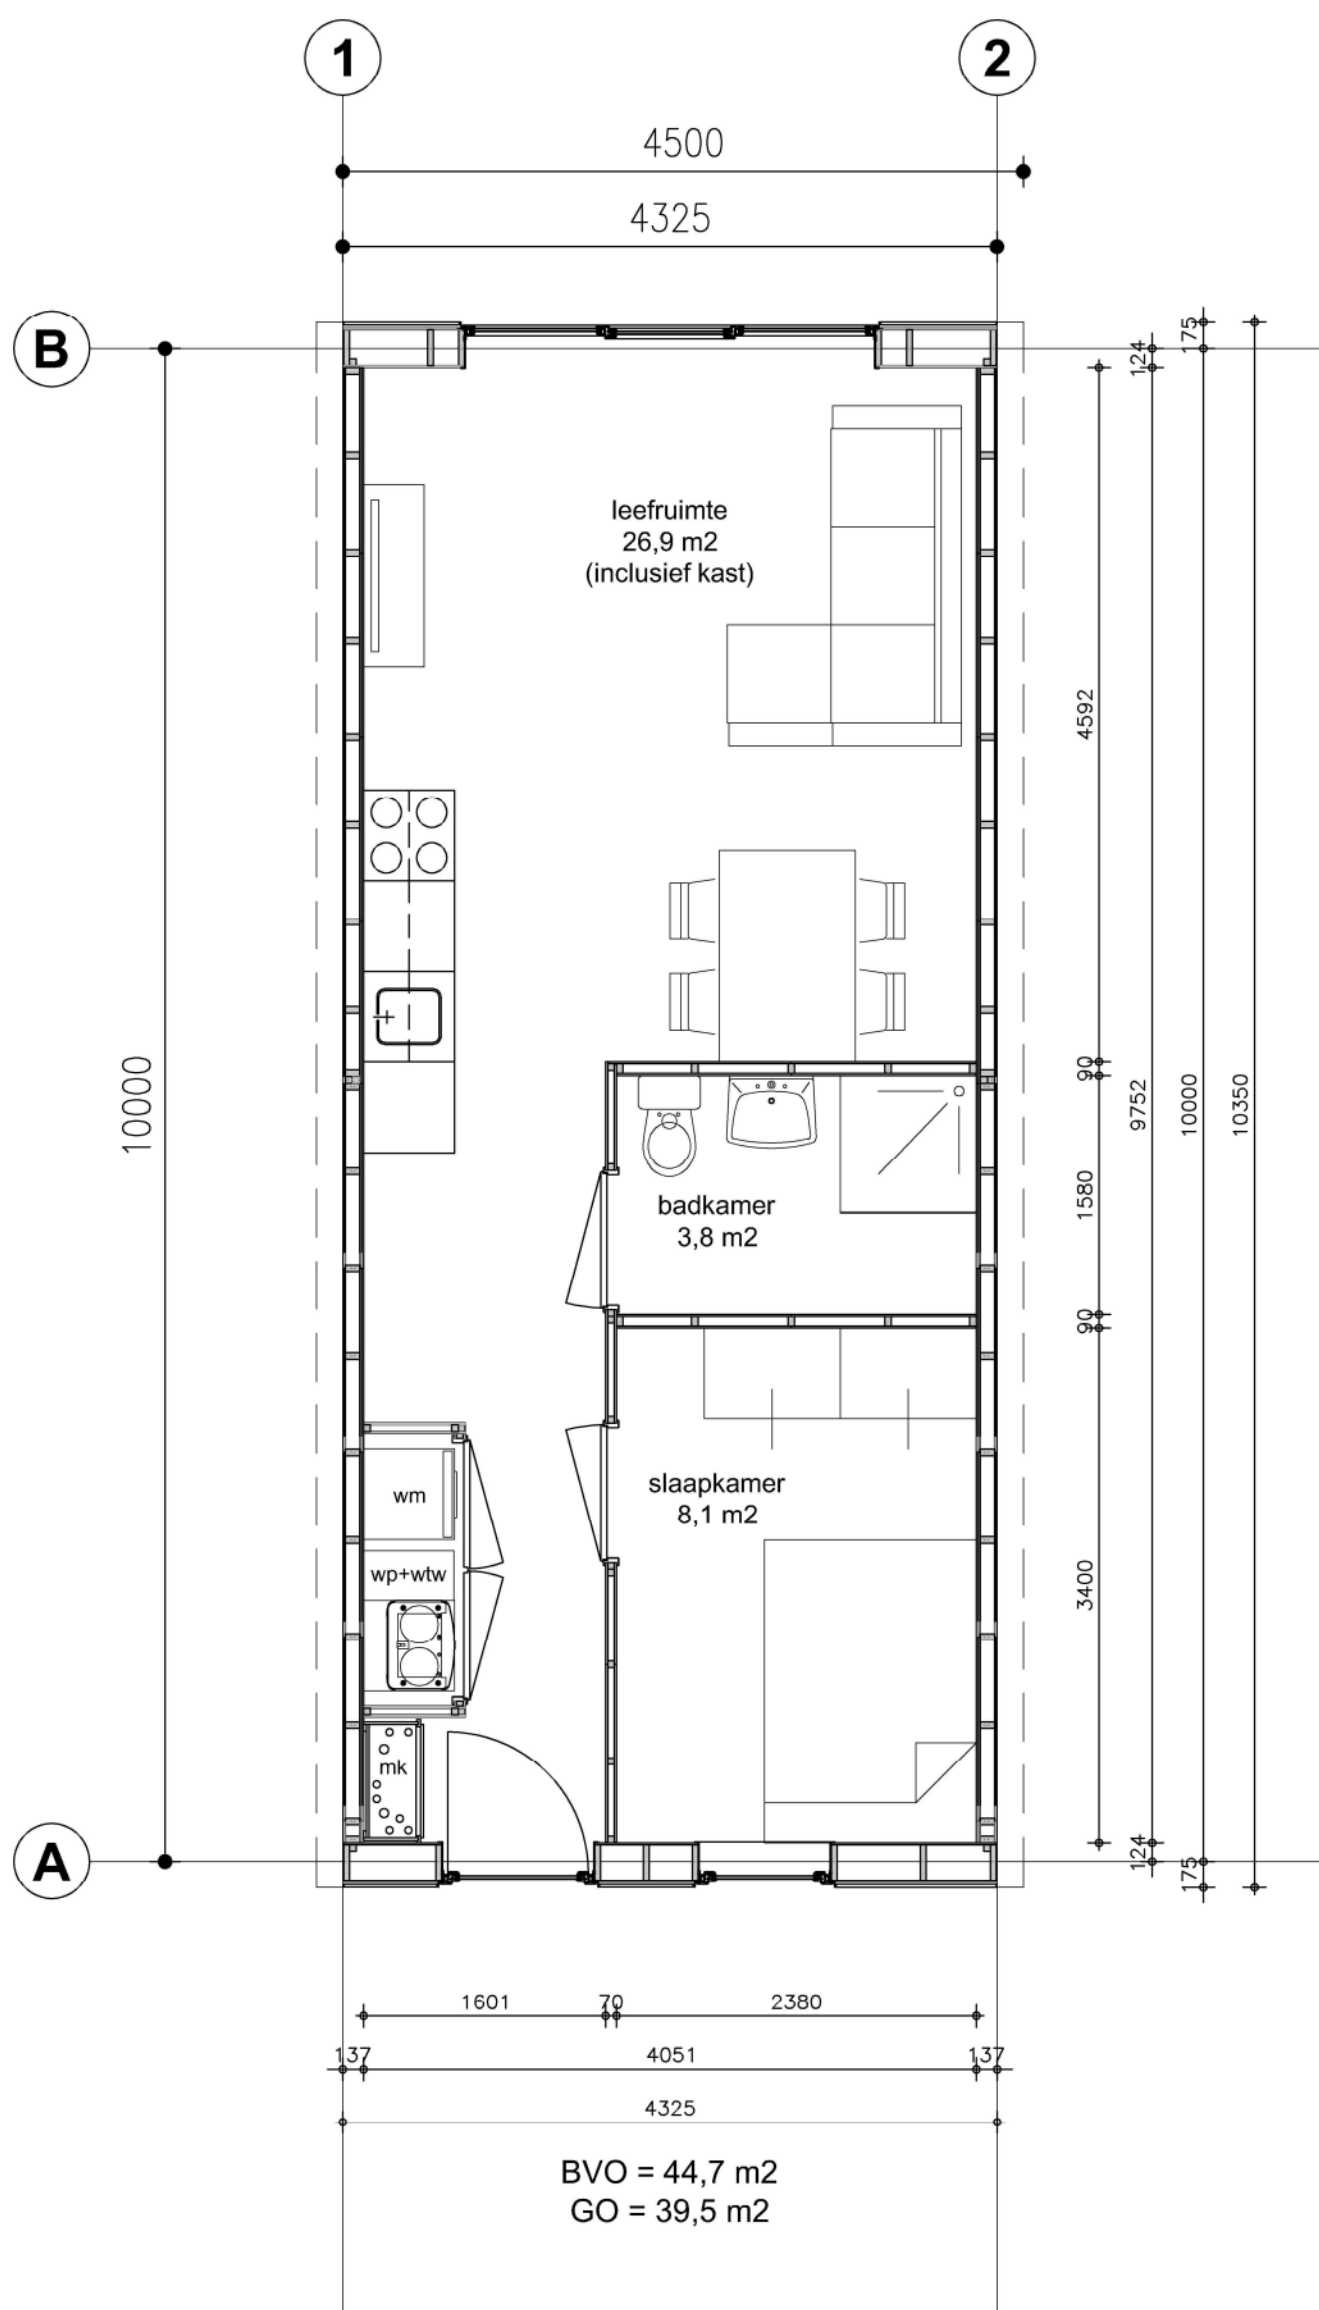

Projectnummer 1990359

Projectnaam Klein Maar Fijn Wonen

Opdrachtgever Omnia Wonen

Onderdeel Plattegrond appartement 40 m²

Tekenaar MS

Omschrijving Keuken in verblijfsgebied

Datum 02-05-2022

Tekening A-01

Versie 01

Schaal 1:50

A3