

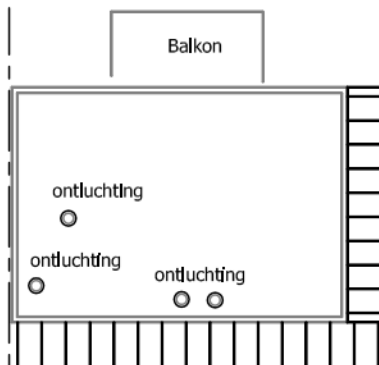


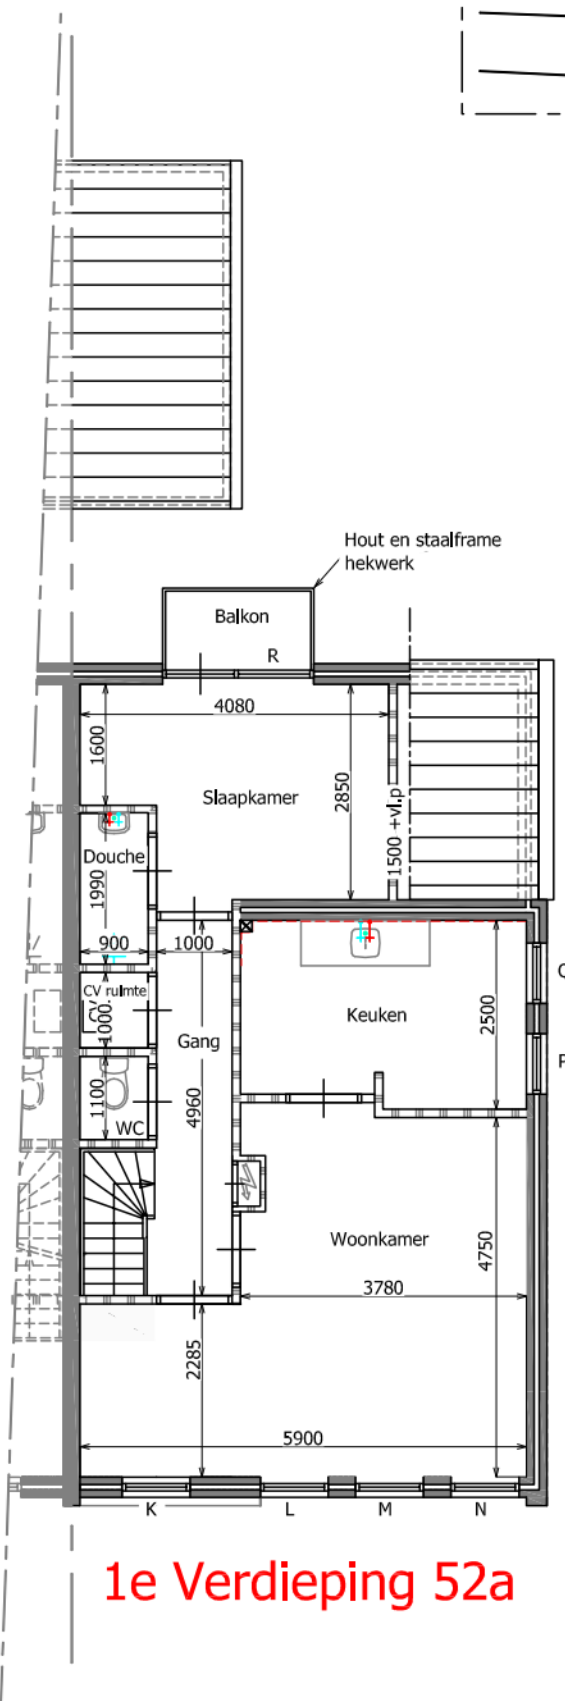

Plattegrond
Platdak

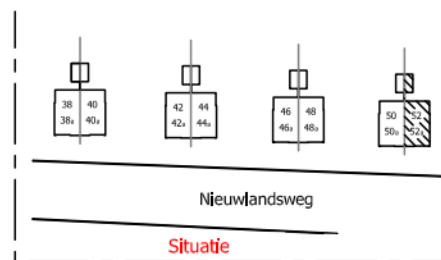

1e Verdieping 52a

Aan deze tekening kunnen geen rechten worden ontleend.

 Postbus 3, 9480 AA VRIJES	Nieuwlandsweg 52a Haren			Bouwkundig
Type : Complex (5059)	Schaal: 1:100	Getekend: AM	Datum: 08-03-2010	
Tekeningfile: 9751gm052.dwg	Wijz: MJB 26-02-2015	Wijz:	Wijz:	