

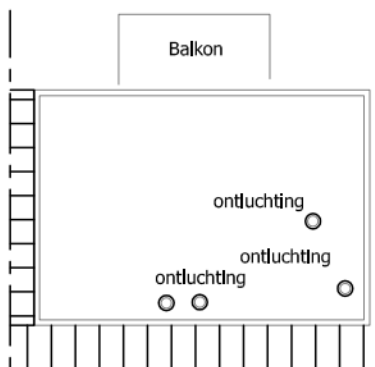


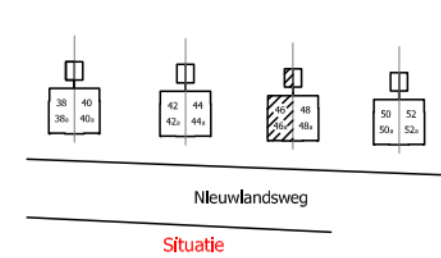

## Plattegrond Platdak

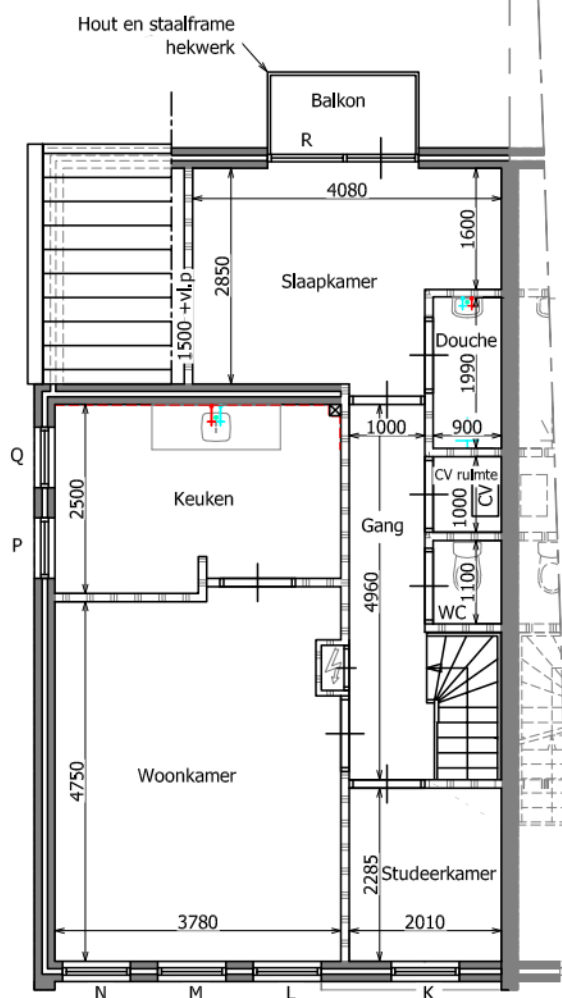

## 1e Verdieping 46a

Aan deze tekening kunnen geen rechten worden ontleend.

|                                                            |                            |              |                   |
|------------------------------------------------------------|----------------------------|--------------|-------------------|
| <b>Woonborg</b><br><small>Postbus 3, 9480 AA VRJES</small> | Nieuwlandsweg 46a<br>Haren |              | Bouwkundig        |
| Type : Complex (5059)                                      | Schaal: 1:100              | Getekend: AM | Datum: 08-03-2010 |
| Tekeningfile: 9751gm046.dwg                                | Wijz:                      | Wijz:        | Wijz:             |