




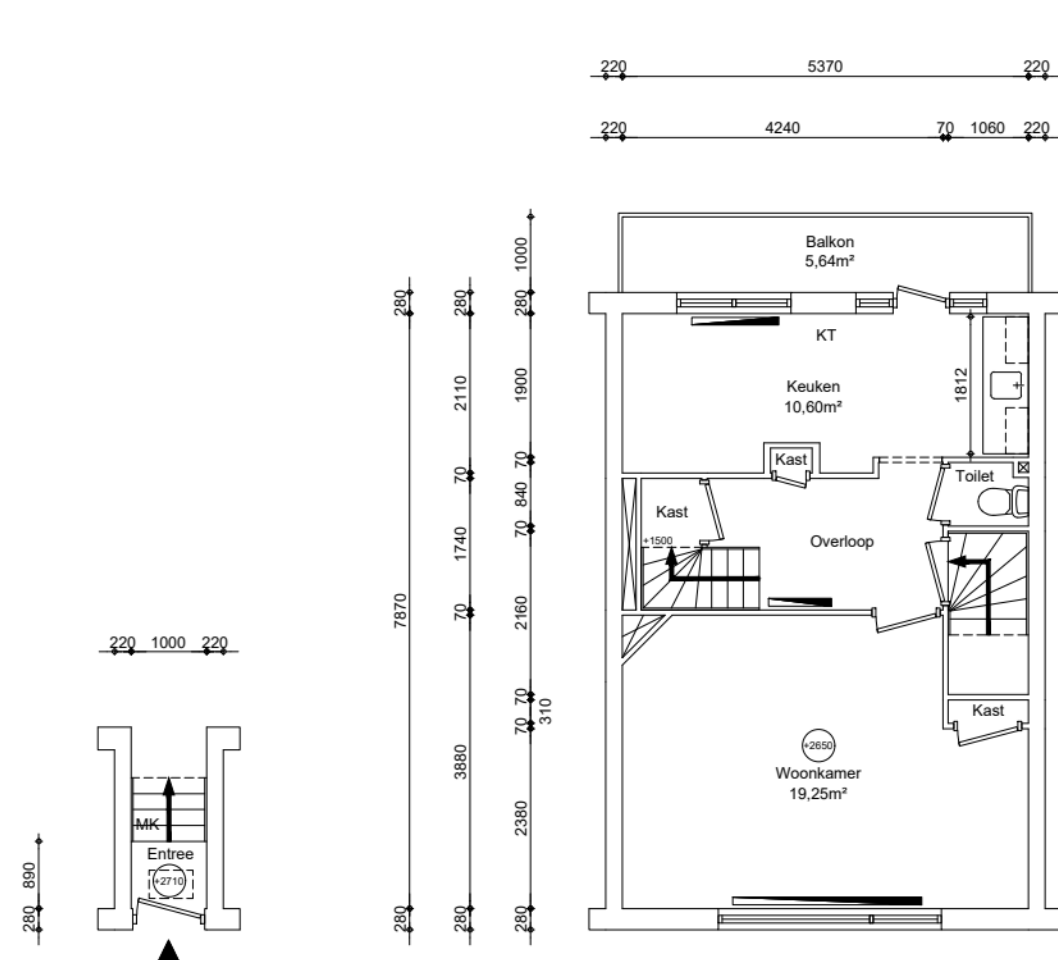

Begane grond
GO wonen 0,89m²

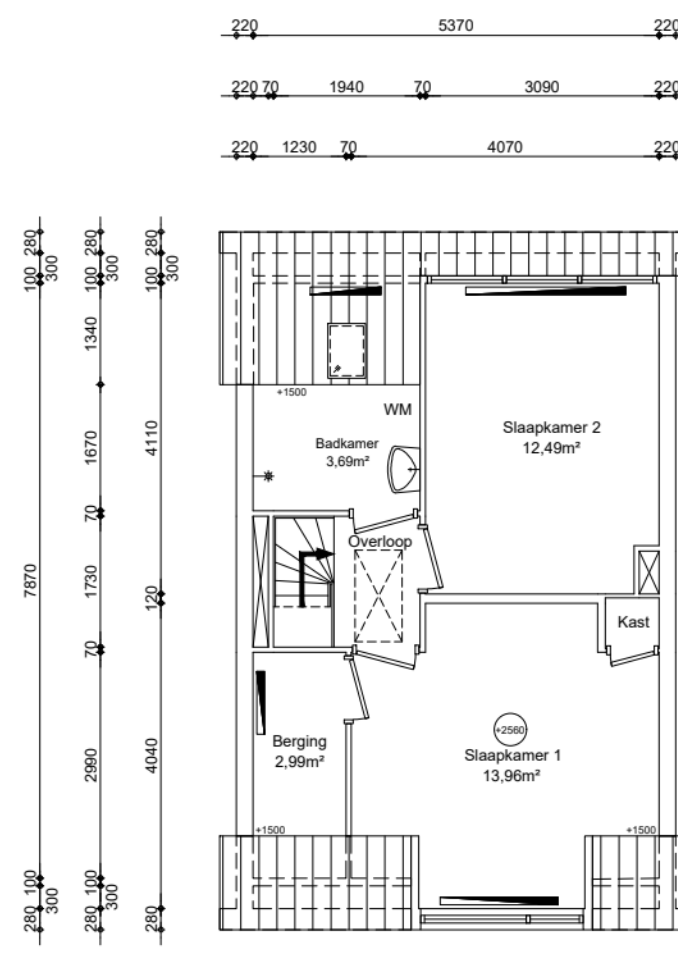

2e verdieping
GO wonen 37.81m²

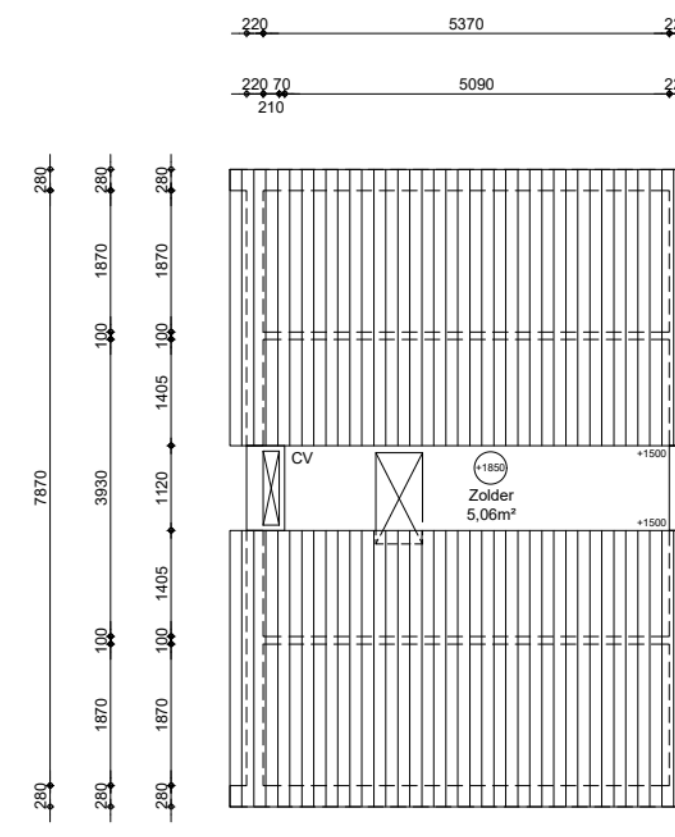

3e verdieping
GO wonen 0.00m²



Renvooi

	plafondhoogte (circa)
wp	opstelplaats warmtepomp
oz	opstelplaats omvormer zonnepanelen
zb	opstelplaats zonneboiler
mk	meterkast
mv	mechanische ventilatie unit
wtw	opstelplaats warmterugwinningseenheid
kt/ekt	kooktoestel, elektrisch kooktoestel
kk/wm	plaatsingsruimte koelkast, wasmachine
cv	opstelplaats cv-ketel
geiser	opstelplaats geiser
mh	opstelplaats moederhaard
gk	opstelplaats gaskachel
b.	opstelplaats elektrische boiler
	radiator

GO wonen:	80,24m ²
GO overig intern:	6,01m ²
GO overig extern:	0,00m ²

Woonoppervlakte: 60,85m²



Maatvoering is in millimeters, en is slechts ter indicatie !
Alle op de tekening aangegeven maten zijn "circa" maten.
Er kunnen geen rechten aan de tekening worden ontleend

VERHUURPLATTEGROND		Type	
onderwerp Vijverlaan 26, 1182 CA, Amstelveen			
Woning			
datum 09-02-2026	getekend ENVastgoed	schaal 1:100	OGE nr. E-0058340
gewijzigd	gewijzigd	gewijzigd	tekeningform A3

Arlandaweg 88, Postbus 67065, 1060 JB Amsterdam, telefoon nr. 020-6801801