





EIGEN HAARD

100 2590 100

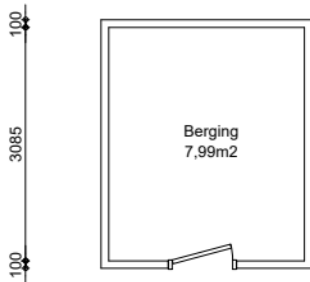

170 620 4620 170 920 70 1810 170

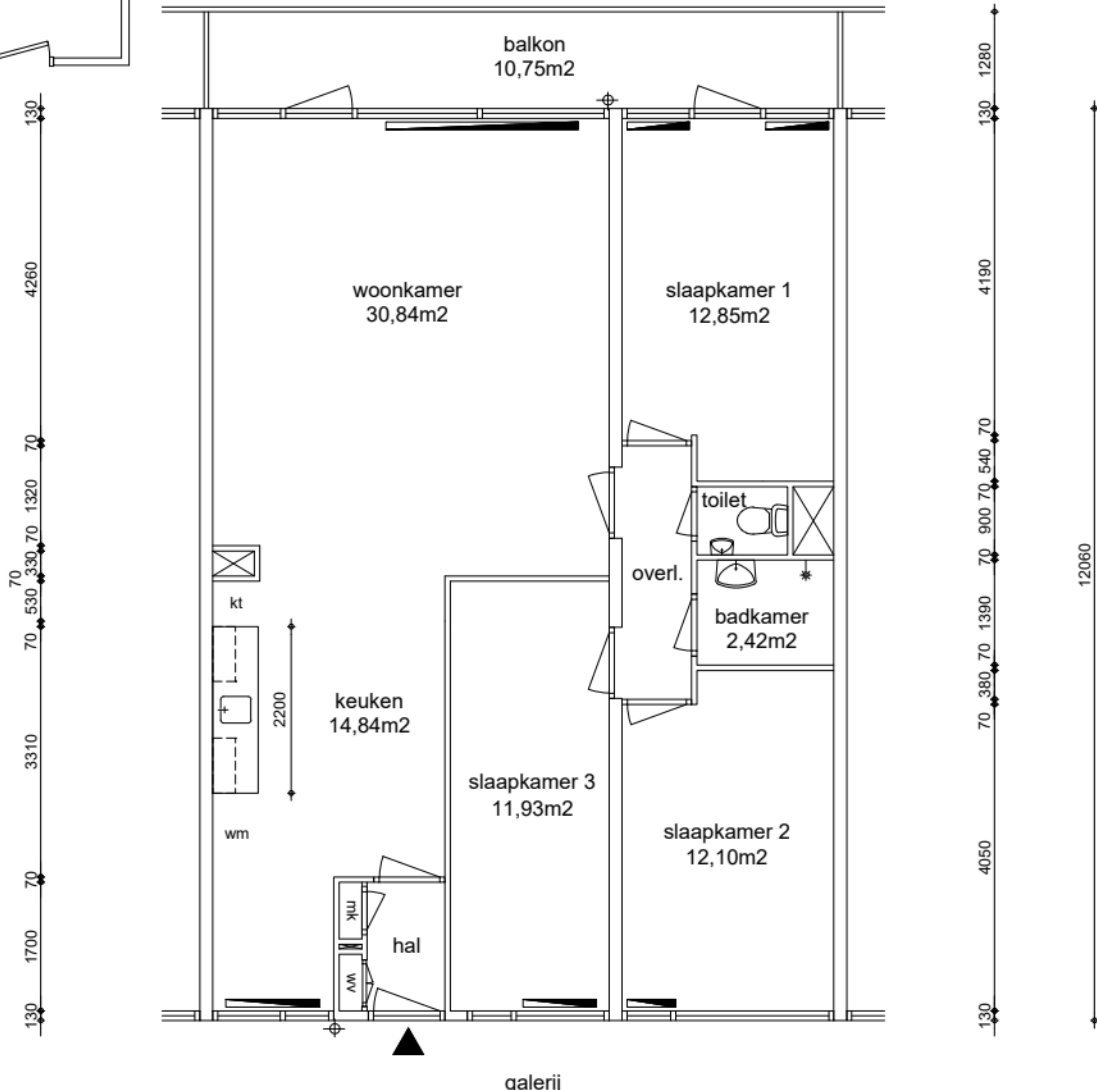

170 1600 70 1400 70 2100 170 2800 170

8380

| | |
|-------------------|---------------------|
| GO wonen: | 94,24m ² |
| GO overig intern: | 0,00m ² |
| GO overig extern: | 7,99m ² |

| | |
|------------------|---------------------|
| Woonoppervlakte: | 86,25m ² |
|------------------|---------------------|



Renvooi

- wp opstelplaats warmtepomp
- oz omvormer zonnepanelen
- zb opstelplaats zonneboiler
- mk meterkast
- mv mechanische ventilatie unit
- wtw opstelplaats warmteterugwinningunit
- kt/ekt kooktoestel, elektrisch kooktoestel
- kk/wm plaatsingsruimte koelkast, wasmachine
- cv opstelplaats cv-ketel
- geiser opstelplaats geiser
- mh opstelplaats moederhaard
- gk opstelplaats gaskachel
- b. opstelplaats elektrische boiler
- radiator

plafondhoogte (circa)

Maatvoering is in millimeters, en is slechts ter indicatie !

Alle op de tekening aangegeven maten zijn "circa" maten.

Er kunnen geen rechten aan de tekening worden ontleend

VERHUURPLATTEGROND Type As

onderwerp **Monnetflat 16, 1422 ED, Uithoorn**
2e verdieping

| | | | |
|-------------------------|------------------------|-----------------|----------------------|
| datum 13-02-2015 | getekend ENVastgoed | schaal 1:100 | OGE nr. E-0056854 |
| gewijzigd 03-03-2026 | gewijzigd | gewijzigd | tekeningform A4 |

Arlandaweg 88, Postbus 67065, 1060 JB Amsterdam , telefoon nr. 020-6801801