


Alle tekeningen en maatvoeringen zijn indicatief.
Er kunnen geen rechten aan worden ontleend.

Legenda



w.a. = wasmachine (aansl.)
d.r. = wasdroger (aansl.)
k.k. = koelkast

c.v. = c.v. installatie
m.k. = meterkast

0 1 2 3 4 5 meter

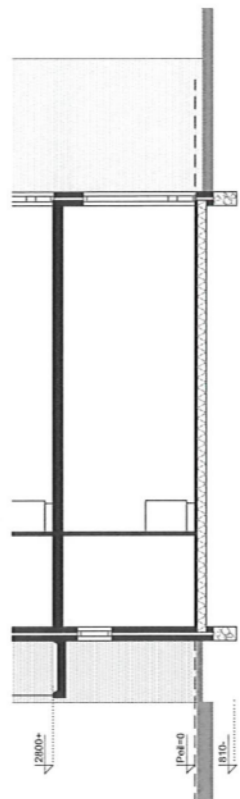

Doorsnede AA

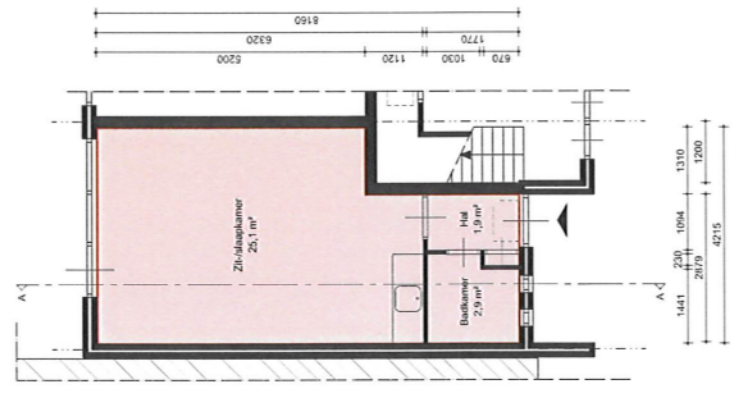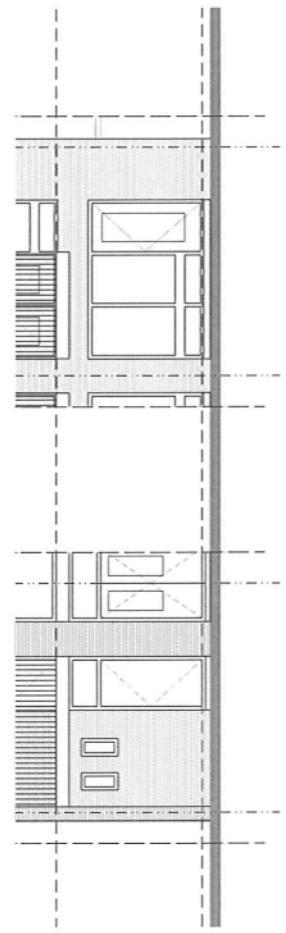

Begane grond

alphaplan adviseurs in bouwen Henry Duursing 4 2002 NP Alphen aan den Rijn Telefoon: (0172) 48 40 00 E-mail: mail@alphaplan.nl		Woningbouwvereniging Reeuwijk Koningin Wilhelminahof 6 2811 SZ Reeuwijk 2012 2016 Reeuwijk, Complex B	
Renvooi <ul style="list-style-type: none"> Gebruiksoppervlakte wonen (GO-wonen) 30,5 m² Gebruiksoppervlakte externe berging (GO-berging) 1,1 m² Gebruiksoppervlakte buitenuimte (GO-buiten) m² 	Project: Reeuwijk Projectnummer: 20178152 Certificaat: NEN-2580:2007/C1-biad Complex: Woningen Schaal: 1:100 Tekenaar: F. Alphenaar Datum: 2-8-2018	omschrijving: plattegrond, gevels & doorsnede schaal: 1:100 formaat: A3 getekend: JvE datum: 11-03-2013	