


Plattegrond begane grond

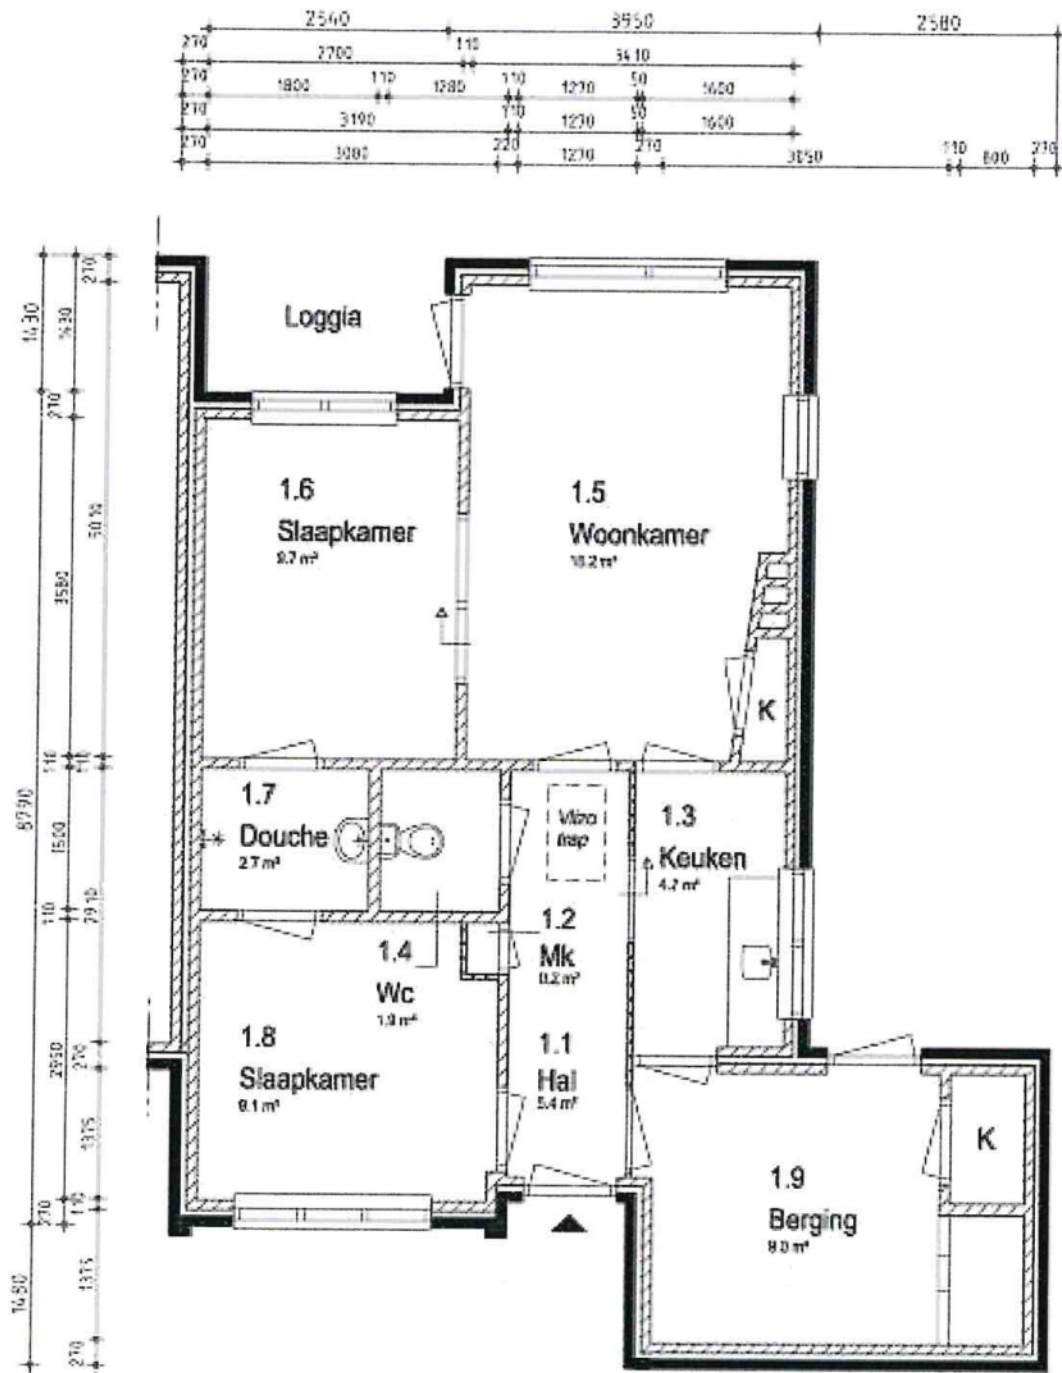

BEGANE GROND




- gevel metselwerk
- dragende wand
- niet dragende wand

SWB geeft je de ruimte

TriD Care

adres : xx	complex :	schaal : 1:75	getekend : RKO	datum : 04-12-03
woonomgeving : xx		fase : Bouwkundig	bouwjaar : xx	aantal won. : xx
technisch type : bj. Ravenstein		Kleine maatwijzigingen zijn voorbehouden en aan de maatvoering kunnen geen rechten worden ontleend.		

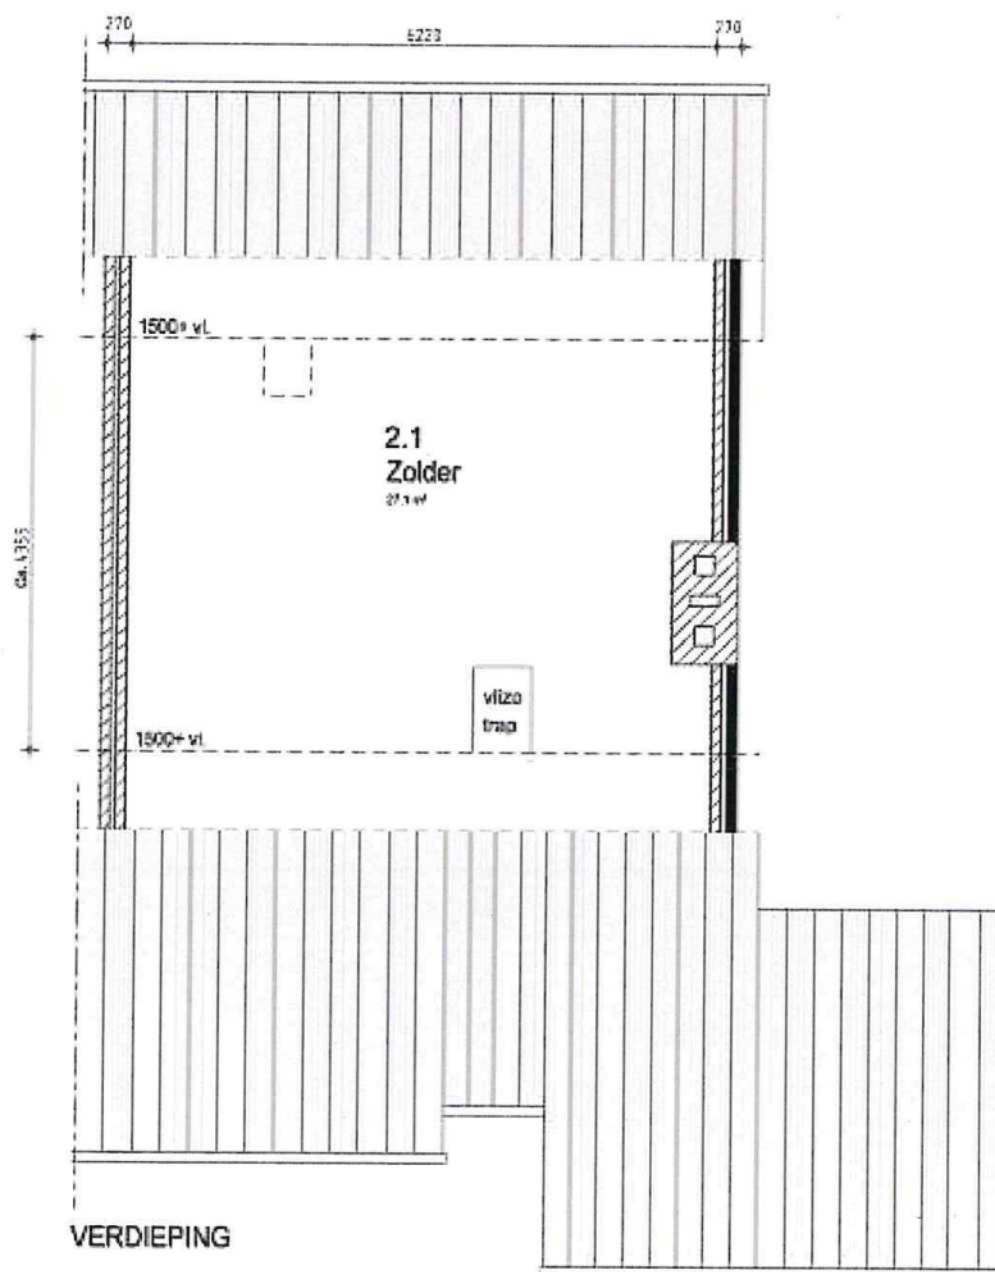

- gevoel metselwerk
- dragende wand
- niet dragende wand

SWB geeft je de ruimte				
adres : xx	complex : ..	schaal : 1:75	getekend : RKO	datum : 04-12-03
woonomgeving : xx		fase : Bouwkundig	bouwjaar : xx	aantal won. : xx
technisch type : bj. Ravenstein		Kleine maatwijzigingen zijn voorbehouden en aan de maatvoering kunnen geen rechten worden ontleend.		