


Plattegrond begane grond

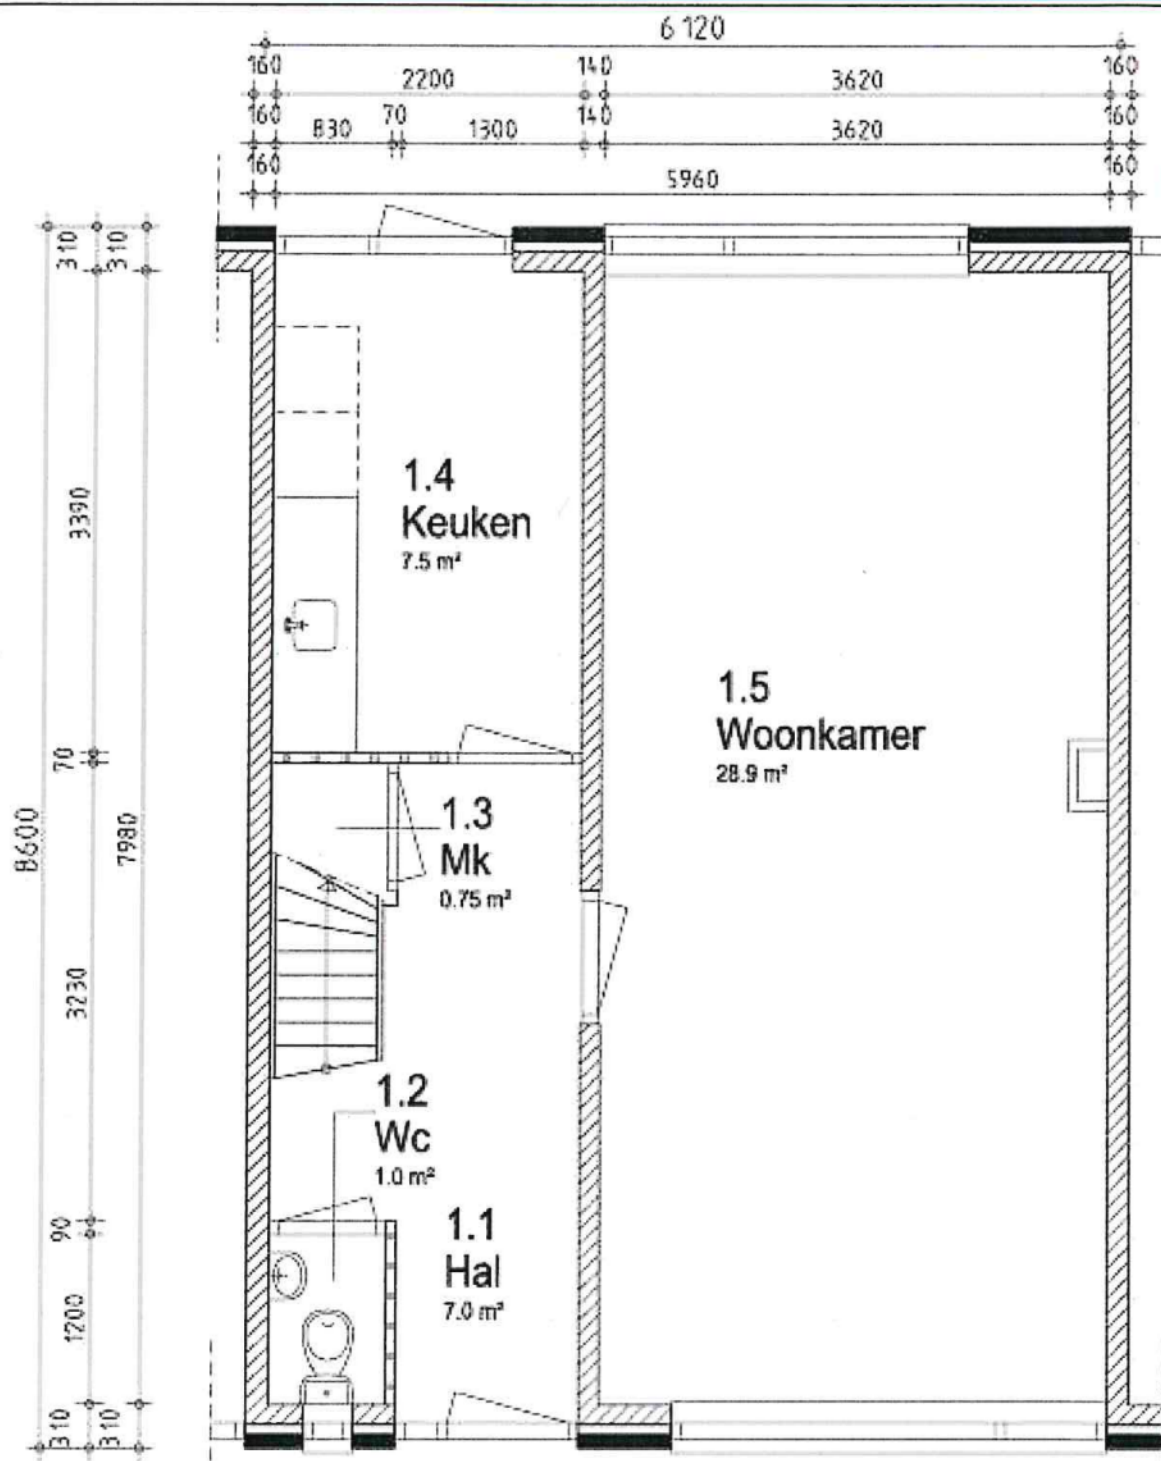

BEGANE GROND




- gevel metselwerk
- dragende wand
- niet dragende wand

SWB geeft je de ruimte

TriD Care

adres : xx	complex : ..	schaal : 1:50	getekend : CVR	datum : 03-12-03
woonomgeving : xx		fase : Bouwkundig	bouwjaar : xx	aantal won. : xx
technisch type : Beton		Kleine maatwijzigingen zijn voorbehouden en aan de maatvoering kunnen geen rechten worden ontleend.		

Plattegrond verdieping

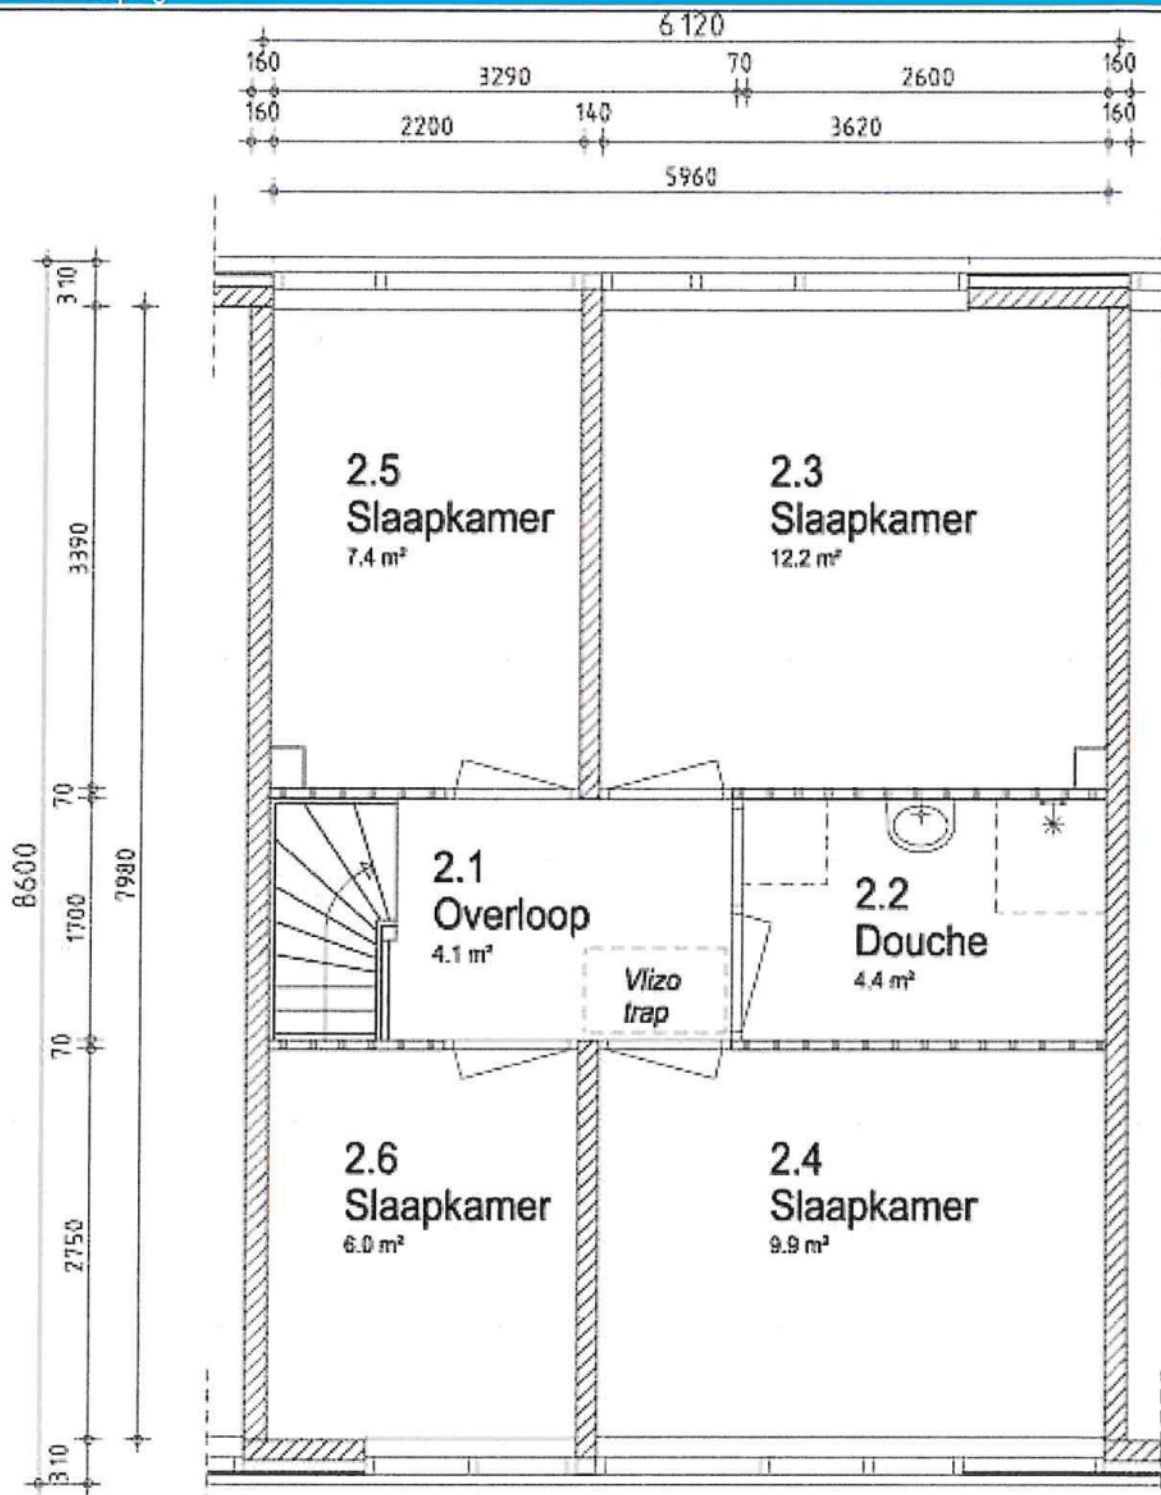


SWB geeft je de ruimte

TriD Care




adres : xx	complex : ..	schaal : 1:50	getekend : CVR	datum : 03-12-03
woonomgeving : xx		fase : Bouwkundig	bouwjaar : xx	aantal won. : xx
technisch type : Beton		Kleine maatwijzigingen zijn voorbehouden en aan de maatvoering kunnen geen rechten worden ontleend.		

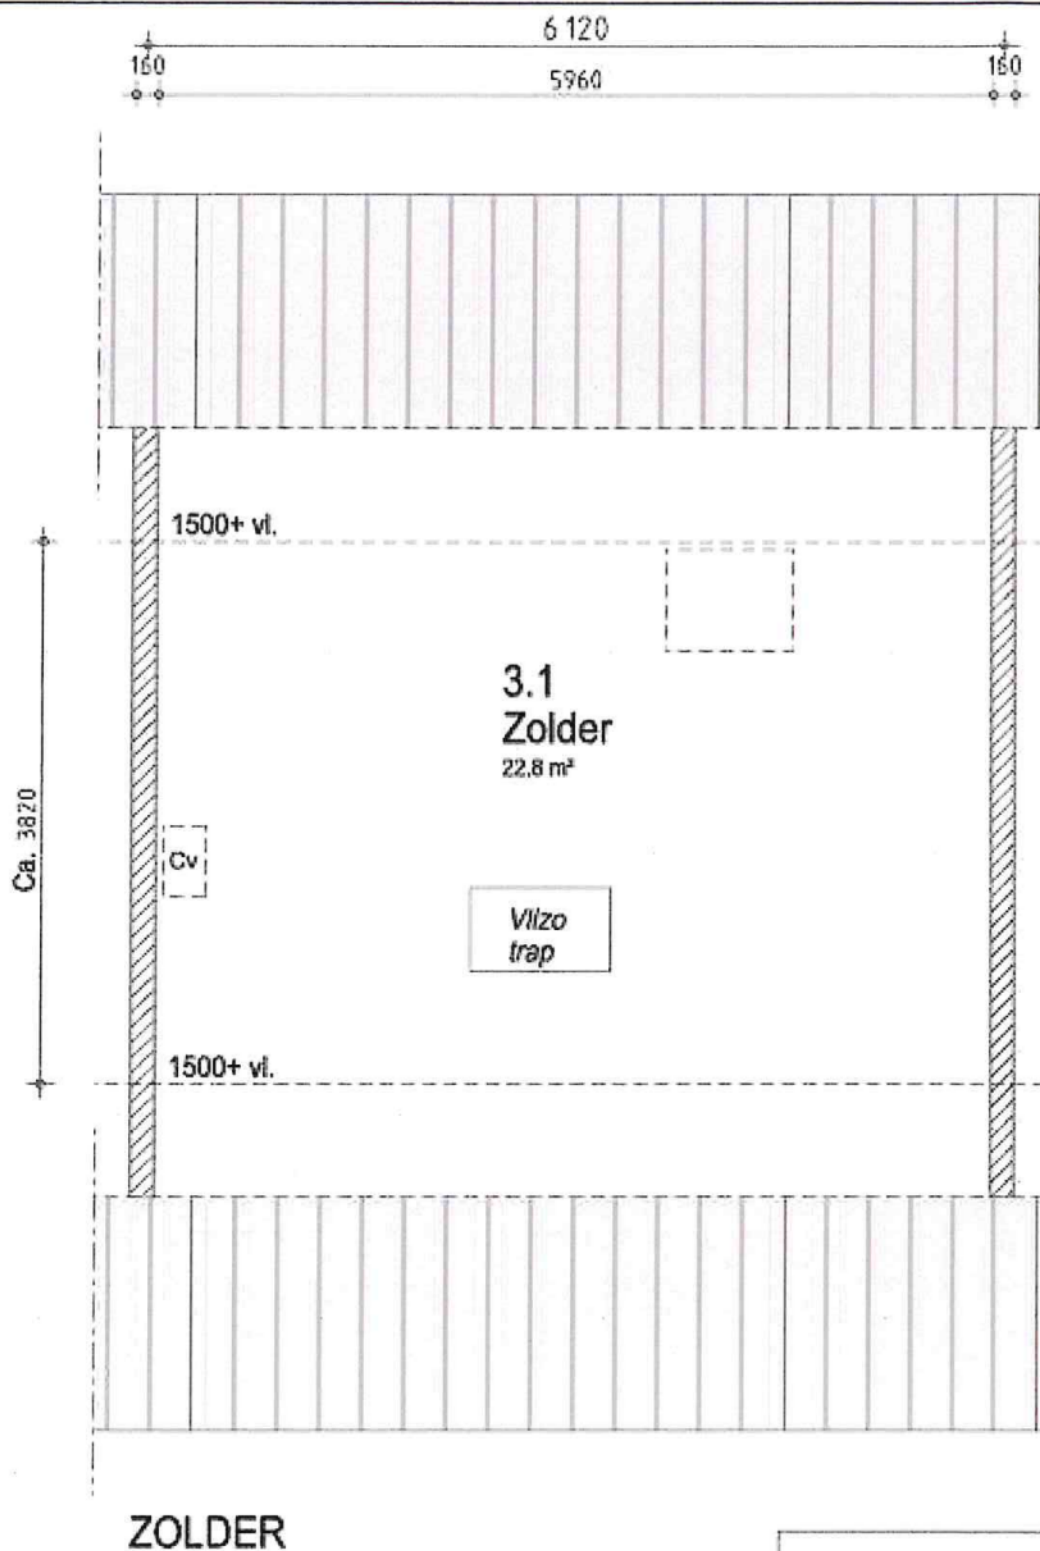Plattegrond zolder



ZOLDER

 


-  gewoel metselwerk
-  dragende wand
-  niet dragende wand

 **SWB** geeft je de ruimte






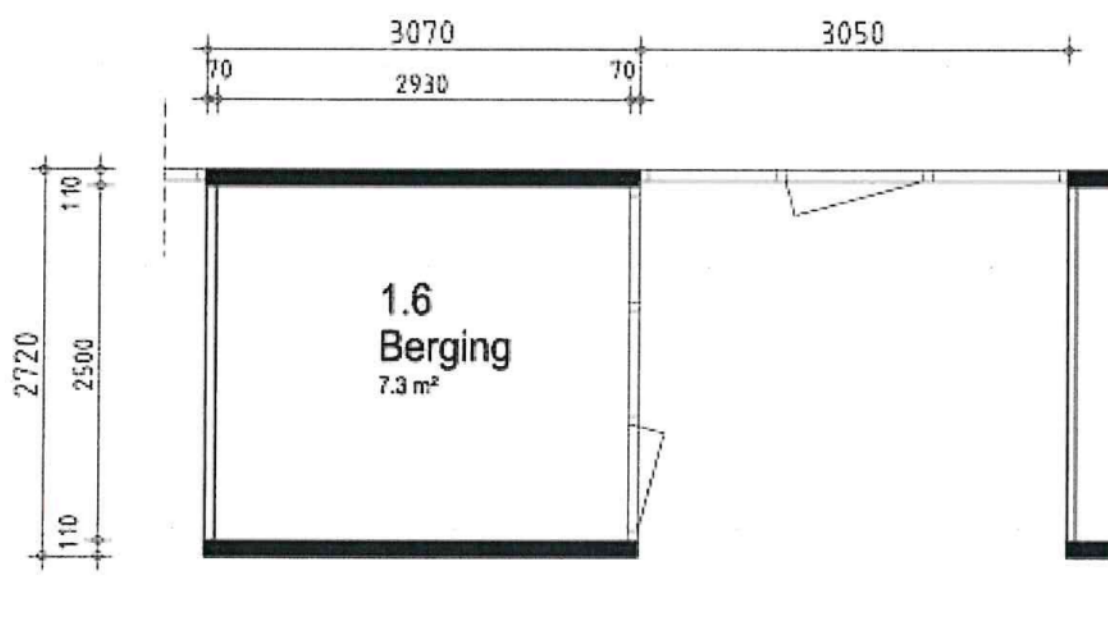

adres : xx	complex :	schaal : 1:50	getekend : CVR	datum : 03-12-03
woonomgeving : xx		fase : Bouwkundig	bouwjaar : xx	aantal won. : xx
technisch type : Beton		Kleine maatwijzigingen zijn voorbehouden en aan de maatvoering kunnen geen rechten worden ontleend.		



BERGING

 

-  gevel/metselwerk
-  dragende wand
-  niet dragende wand

 SWB geeft je de ruimte				
adres : xx	complex : ..	schaal : 1:50	getekend : CVR	datum : 03-12-03
woonomgeving : xx		fase : Bouwkundig	bouwjaar : xx	aantal won. : xx
technisch type : Beton		Kleine maatwijzigingen zijn voorbehouden en aan de maatvoering kunnen geen rechten worden ontleend.		