




EIGEN HAARD

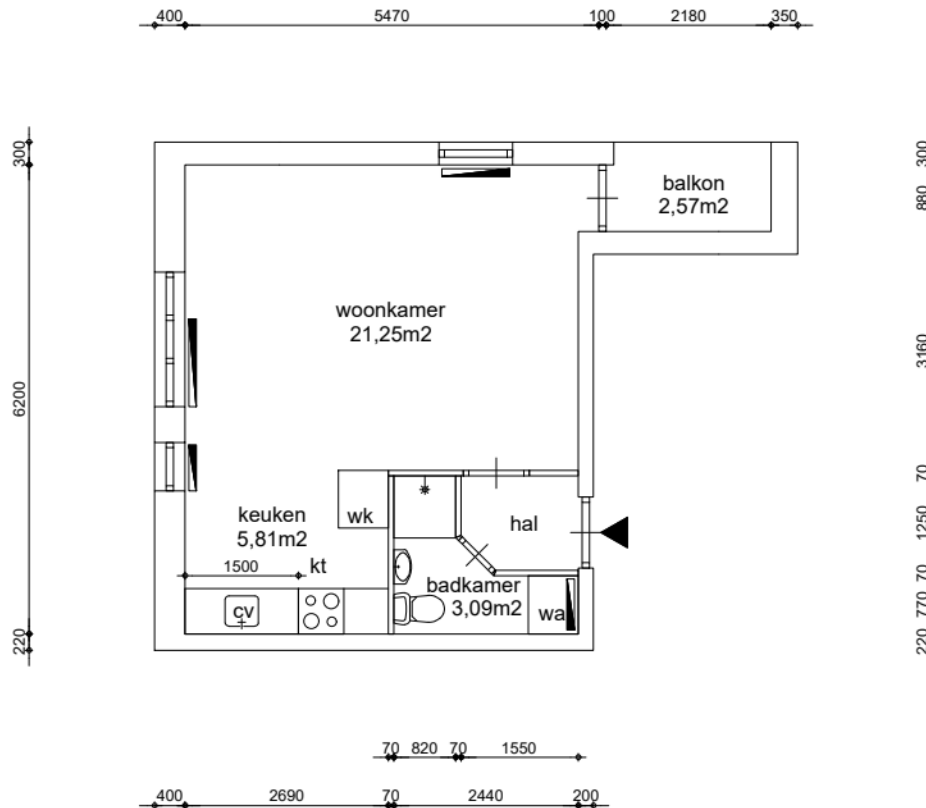

Appartement
GO wonen 32,48m²



GO wonen:	32,48m ²
GO overig intern:	0,20m ²
GO overig extern:	4,13m ²

Woonoppervlakte:	30,15m ²
------------------	---------------------



Maatvoering is in millimeters, en is slechts ter indicatie !
Alle op de tekening aangegeven maten zijn "circa" maten.
Er kunnen geen rechten aan de tekening worden ontleend

VERHUURPLATTEGROND Type 1ZA
onderwerp **Wisseloord 119, 1106 MA, Amsterdam**
4e verdieping

datum 17-10-2008	getekend ENVastgoed	schaal 1:100	OGE nr. E-0036674
gewijzigd 05-01-2026	gewijzigd	gewijzigd	tekeningform A4

Arlandaweg 88, Postbus 67065, 1060 JB Amsterdam , telefoon nr. 020-6801801

Renvooi

	plafondhoogte (circa)
wp	opstelplaats warmtepomp
oz	omvormer zonnepanelen
zb	opstelplaats zonneboiler
mk	meterkast
mv	mechanische ventilatie unit
wtw	opstelplaats warmteterugwinningunit
kt/ekt	kooktoestel, elektrisch kooktoestel
kk/wm	plaatsingsruimte koelkast, wasmachine
cv	opstelplaats cv-ketel
geiser	opstelplaats geiser
mh	opstelplaats moederhaard
gk	opstelplaats gaskachel
b.	opstelplaats elektrische boiler
	radiator