


Appartement Begane grond



Appartement 1e verdieping

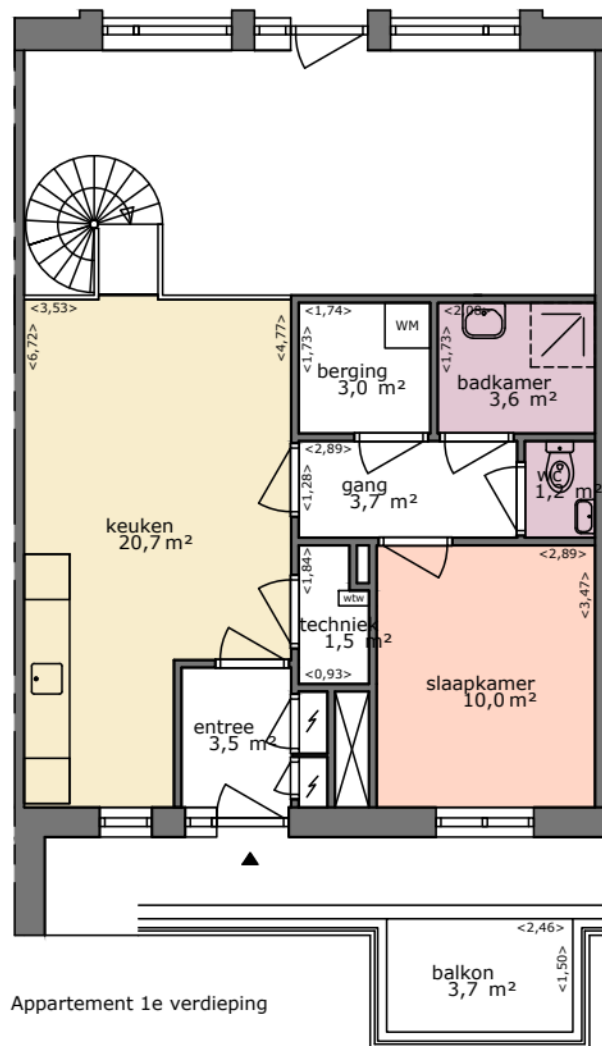

Aan deze plattegrond kunnen geen rechten worden ontleend.
De afmetingen kunnen in werkelijkheid afwijken.



Adres: Londenstraat 15

OGE nr: E-00000109515

Gebruiksoppervlakte 71,9m²

Pagina: A4

Schaal: 1:100

Datum: 19 may 2020