



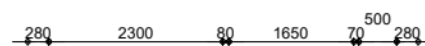

EIGEN HAARD

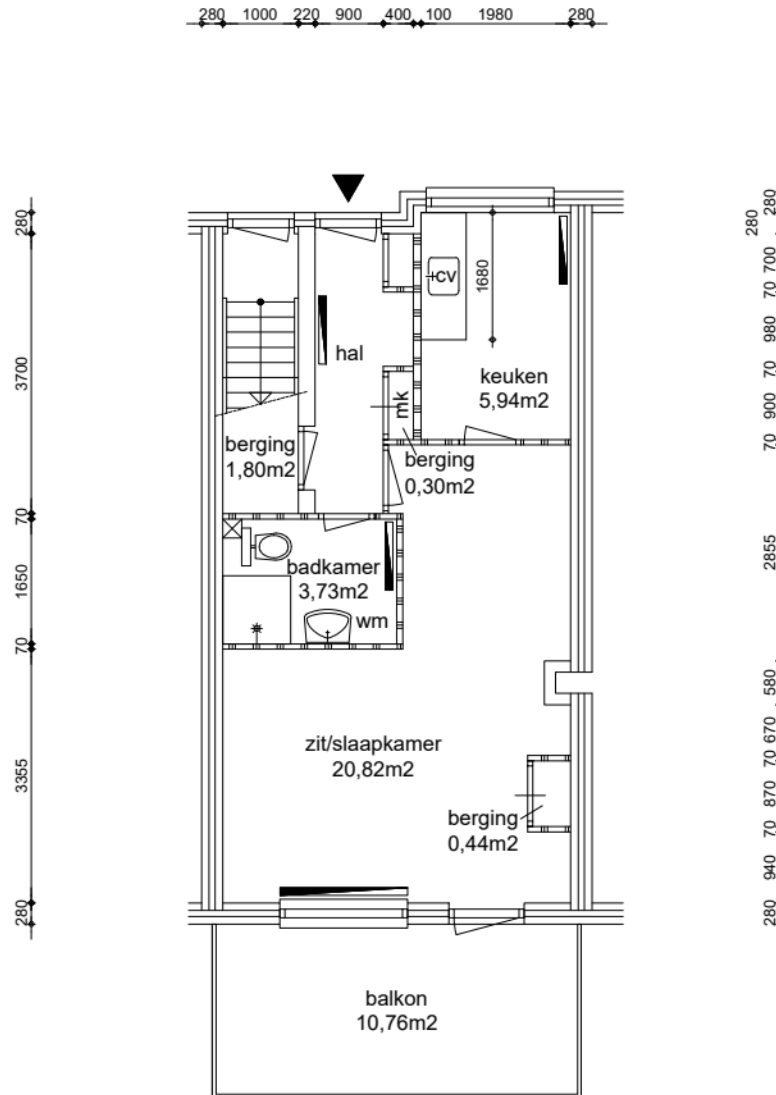

GO wonen:	40,21m ²
GO overig intern:	0,00m ²
GO overig extern:	0,00m ²

Appartement
GO wonen 40,21m²

Woonoppervlakte:	30,49m ²
------------------	---------------------



Maatvoering is in millimeters, en is slechts ter indicatie !
Alle op de tekening aangegeven maten zijn "circa" maten.
Er kunnen geen rechten aan de tekening worden ontleend

VERHUURPLATTEGROND Type As
onderwerp **Linnaeusdwarstraat 9A, 1098 AW, Amsterdam**
begane grond

datum 29-07-2009	getekend ENVastgoed	schaal 1:100	OGE nr. E-0033090
gewijzigd 12-12-2025	gewijzigd	gewijzigd	tekeningform A4

Arlandaweg 88, Postbus 67065, 1060 JB Amsterdam , telefoon nr. 020-6801801

Renvooi

	plafondhoogte (circa)
wp	opstelplaats warmtepomp
oz	omvormer zonnepanelen
zb	opstelplaats zonneboiler
mk	meterkast
mv	mechanische ventilatie unit
wtw	opstelplaats warmteterugwinningunit
kt/ekt	kooktoestel, elektrisch kooktoestel
kk/wm	plaatsingsruimte koelkast, wasmachine
cv	opstelplaats cv-ketel
geiser	opstelplaats geiser
mh	opstelplaats moederhaard
gk	opstelplaats gaskachel
b.	opstelplaats elektrische boiler
	radiator