



BEGANE GROND

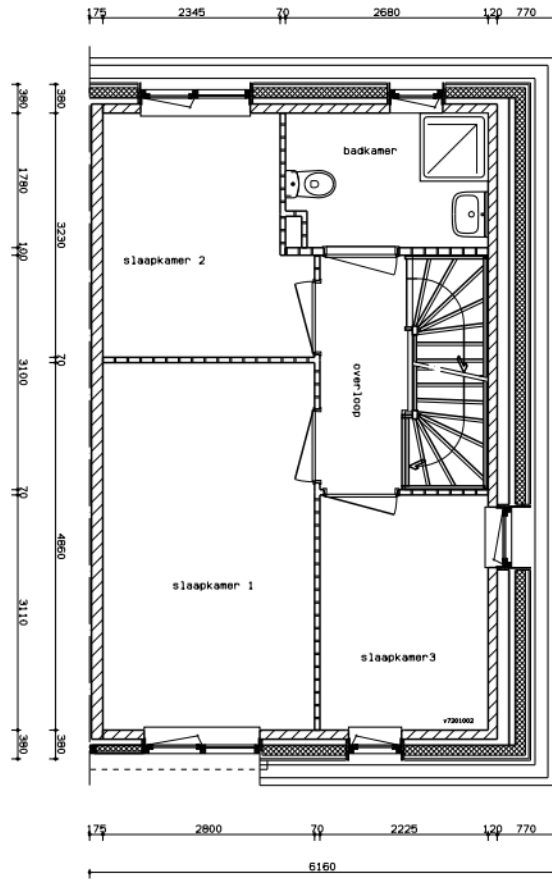

VERDIEPING

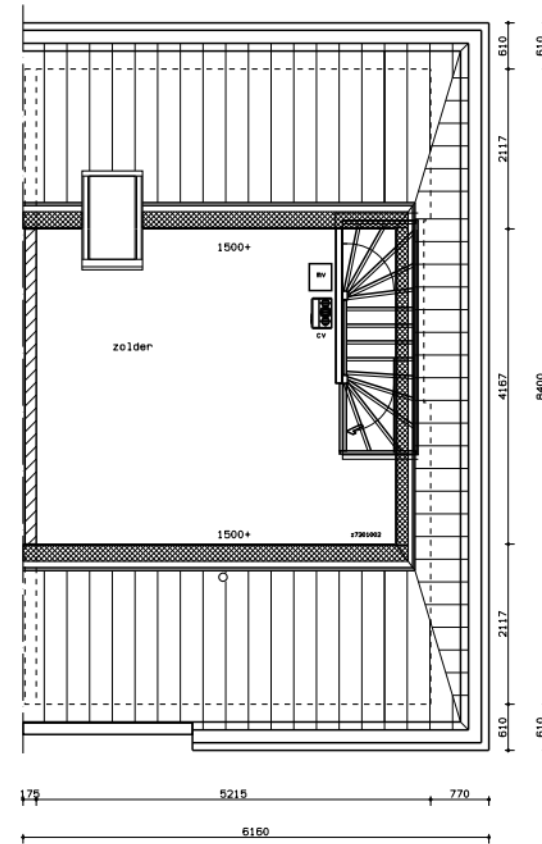

ZOLDER

de Woningstichting



De Woningstichting
 Olympeplein 26
 Postbus 38
 6700 AA Wageningen
 telefoon (0317) 47 16 00
 fax (0317) 47 16 01

onderwerp:
 plattegronden complex 720

schaal:
 1:100

datum:

type:

AS

bouwjaar:
 2008

aan deze tekening kunnen
 geen rechten worden ontleend