



BEGANE GROND

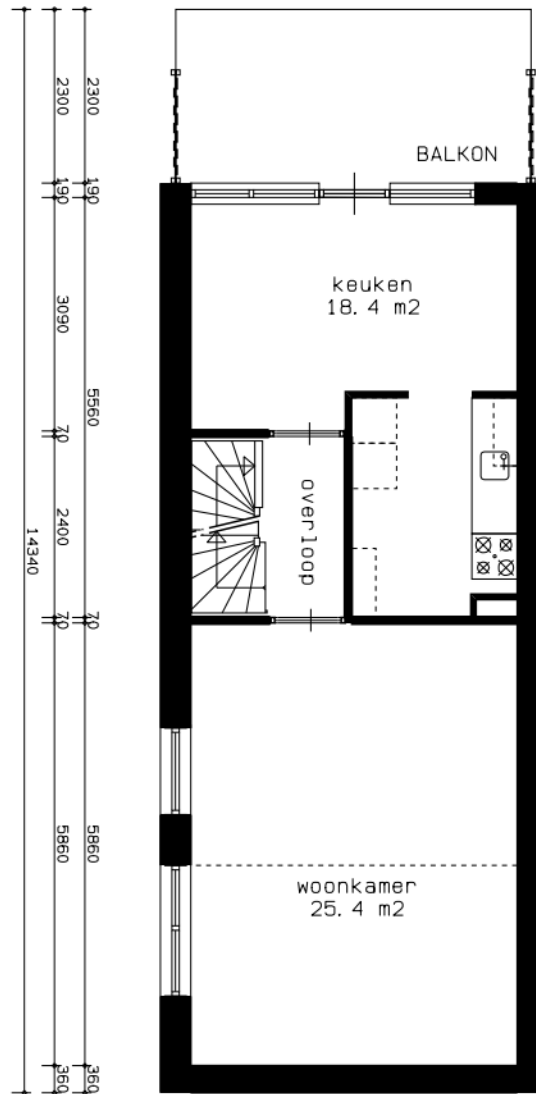

1E VERDIEPING

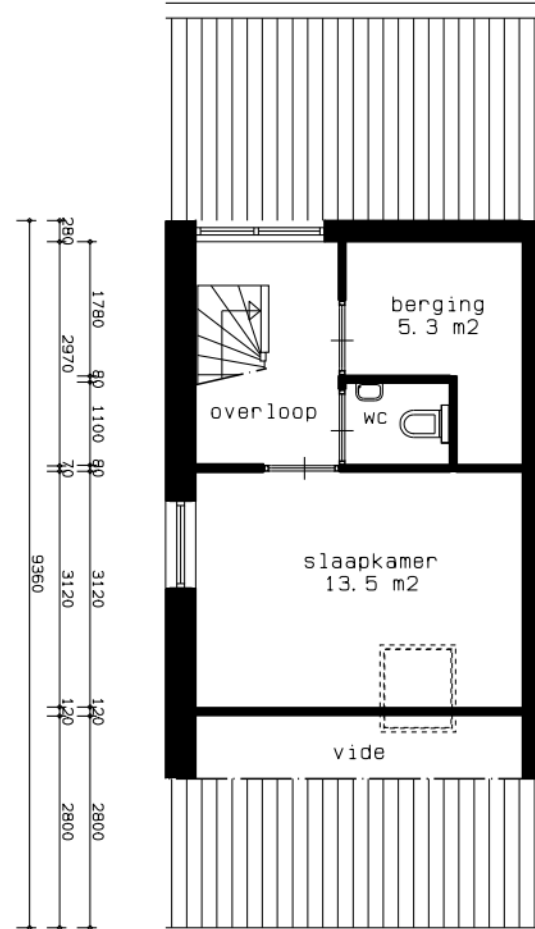

ZOLDER

onderwerp:  
 plattegronden

schaal:  
 1:100

datum:  
 april 2001

type:

bouwjaar:

aan deze tekening kunnen  
 geen rechten worden ontleend