



BEGANE GROND

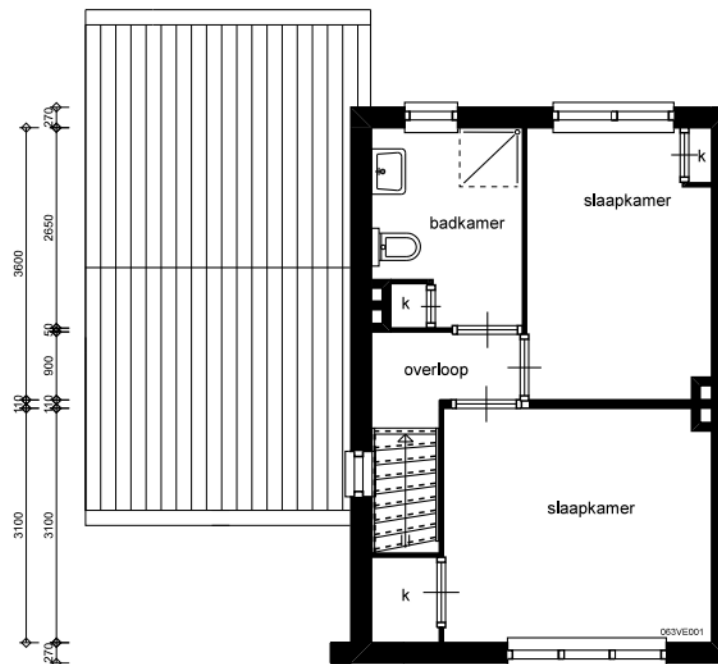

VERDIEPING

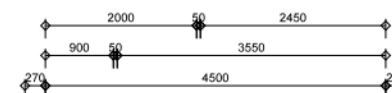

onderwerp:

plattegronden

schaal:

1:100

datum:

type:

bouwjaar:

aan deze tekening kunnen
 geen rechten worden ontleend