

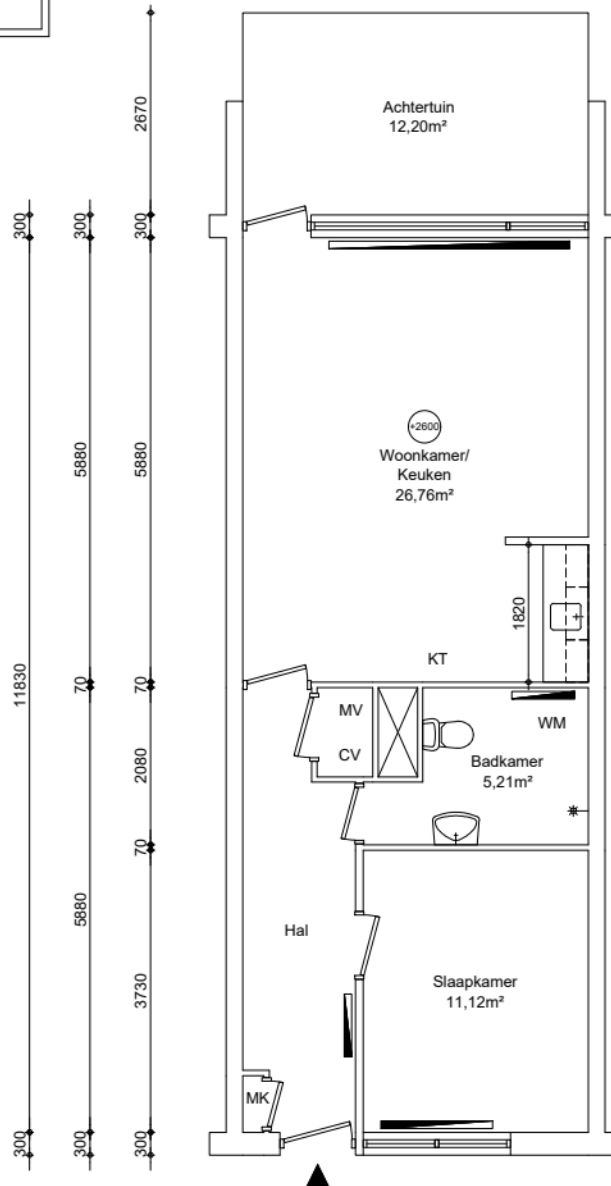


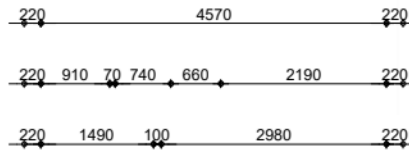

# EIGEN HAARD

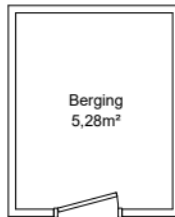

Appartement  
GO wonen 53,19m<sup>2</sup>

GO wonen:	53,19m <sup>2</sup>
GO overig intern:	0,00m <sup>2</sup>
GO overig extern:	5,28m <sup>2</sup>

Woonoppervlakte:	43,08m <sup>2</sup>
------------------	---------------------



Maatvoering is in millimeters, en is slechts ter indicatie !  
Alle op de tekening aangegeven maten zijn "circa" maten.  
Er kunnen geen rechten aan de tekening worden ontleend

**VERHUURPLATTEGROND** Type A-0  
onderwerp **Galvanistraat 3, 1433LV, Kudelstaart**  
**Begane grond**

datum 03-12-2025	getekend ENVastgoed	schaal 1:100	OGE nr. E-0046768
gewijzigd	gewijzigd	gewijzigd	tekeningform A4

Arlandaweg 88, Postbus 67065, 1060 JB Amsterdam , telefoon nr. 020-6801801

## Renvooi

wp	opstelplaats warmtepomp
oz	omvormer zonnepanelen
zb	opstelplaats zonneboiler
mk	meterkast
mv	mechanische ventilatie unit
wtw	opstelplaats warmteterugwinningseenheid
kt/ekt	kooktoestel, elektrisch kooktoestel
kk/wm	plaatsingsruimte koelkast, wasmachine
cv	opstelplaats cv-ketel
geiser	opstelplaats geiser
mh	opstelplaats moederhaard
gk	opstelplaats gaskachel
b.	opstelplaats elektrische boiler
	radiator

plafondhoogte (circa)