


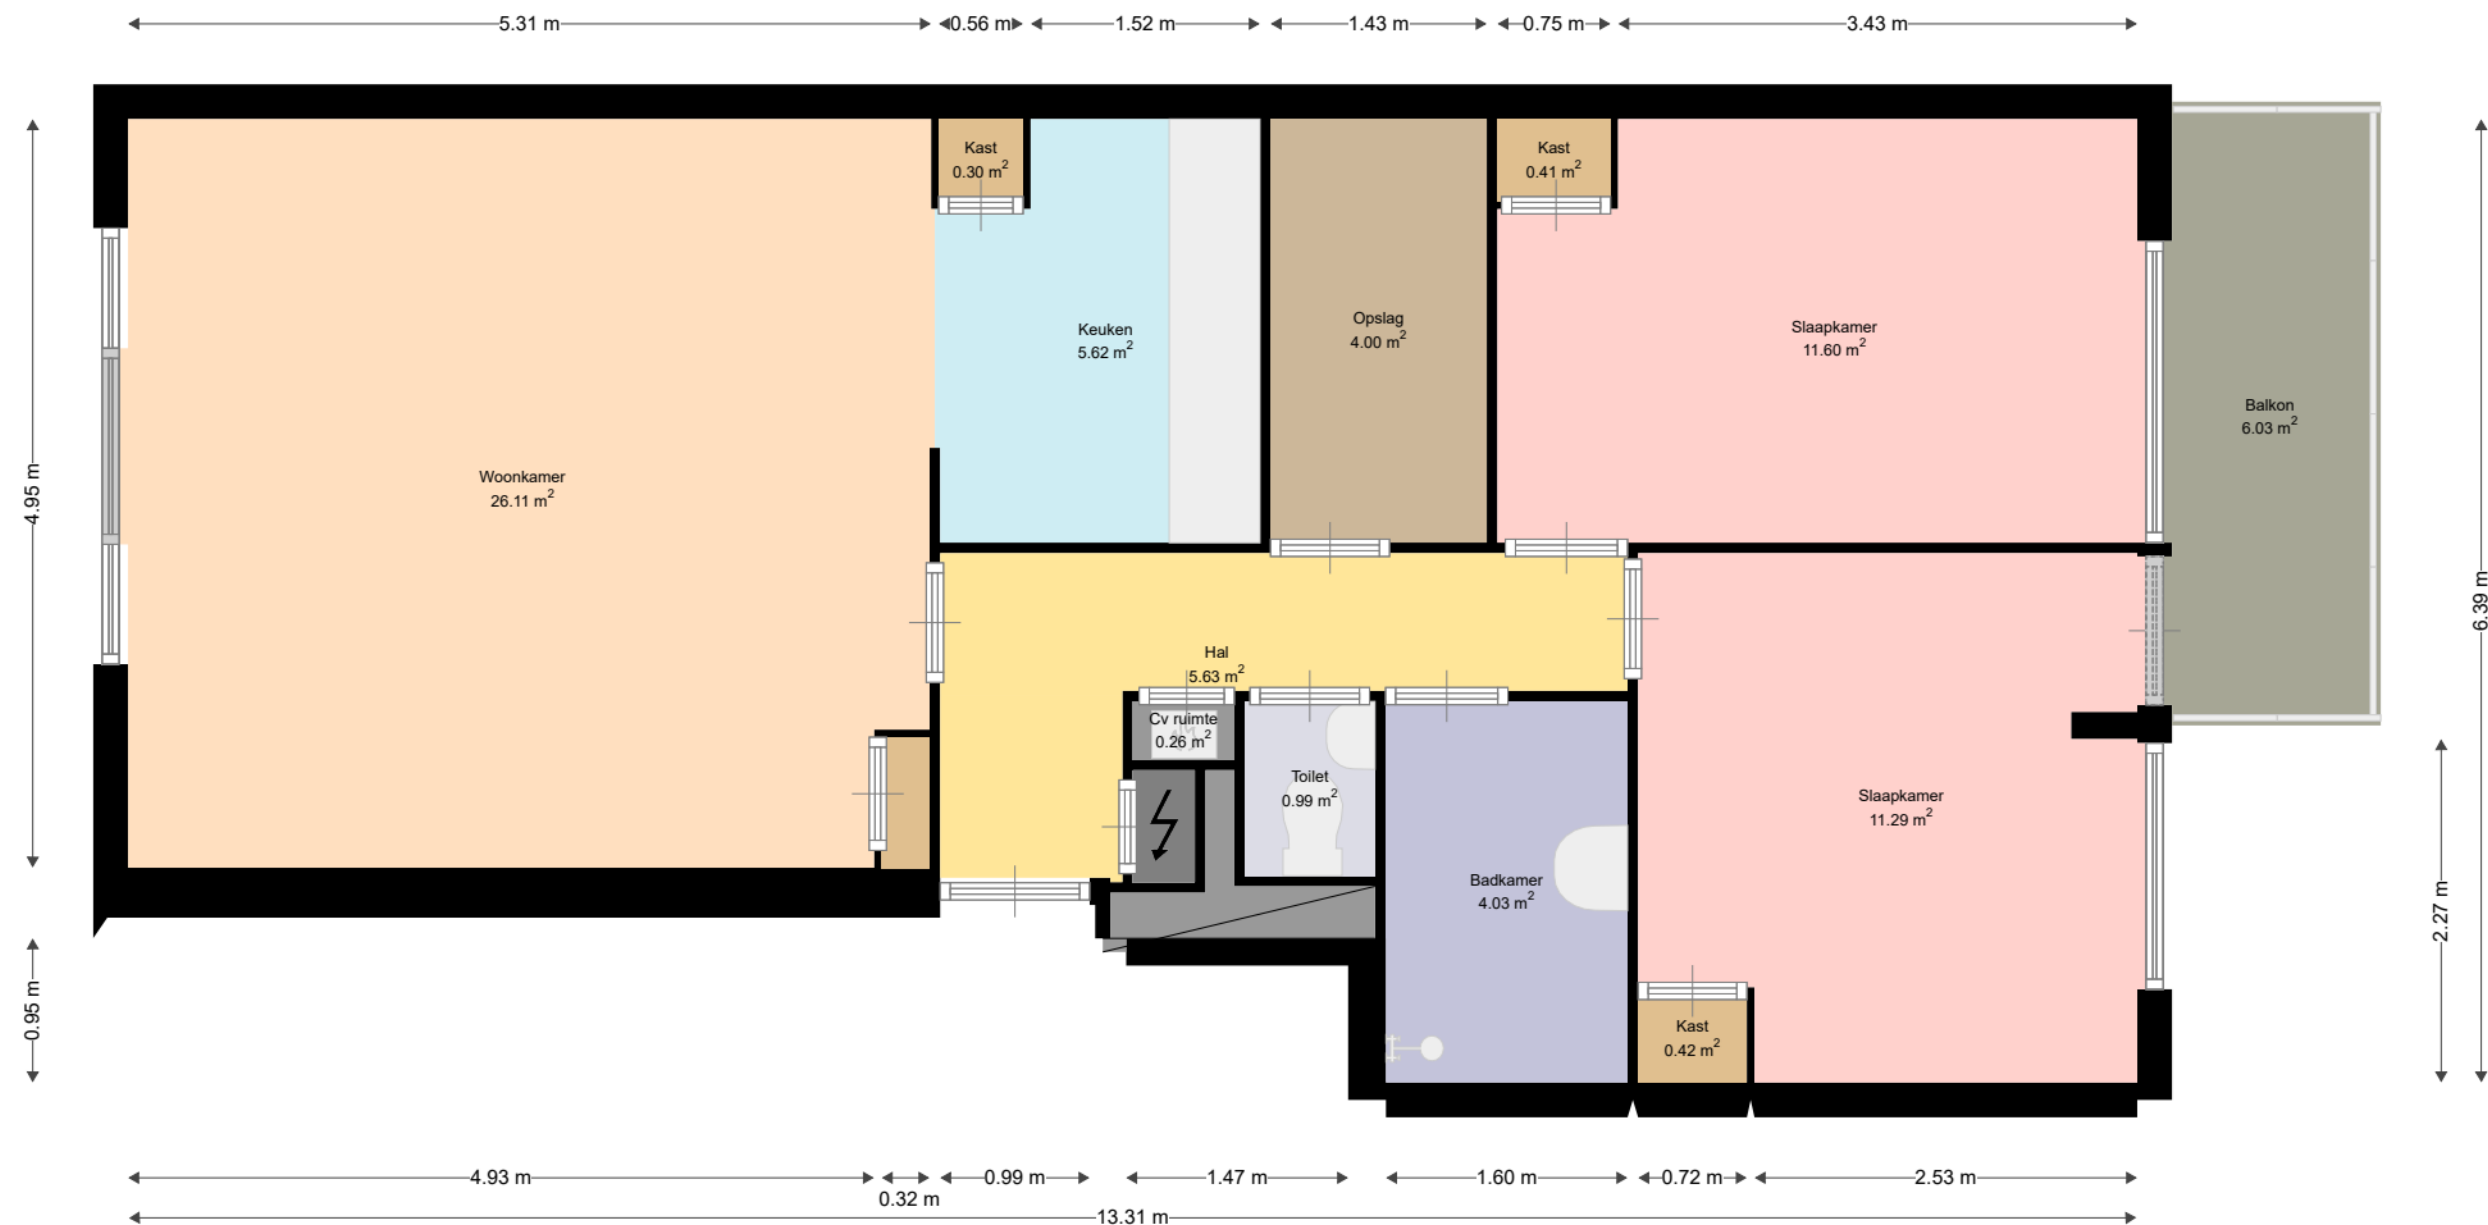

Plattegrond akkoord cw



Adres: Schonenburgseind 80
3995DD HOUTEN

Verdieping: Eerste verdieping
Schaal: 1:50
Datum: 04-11-2022

Organisatie: Viveste