


BEGANE GROND

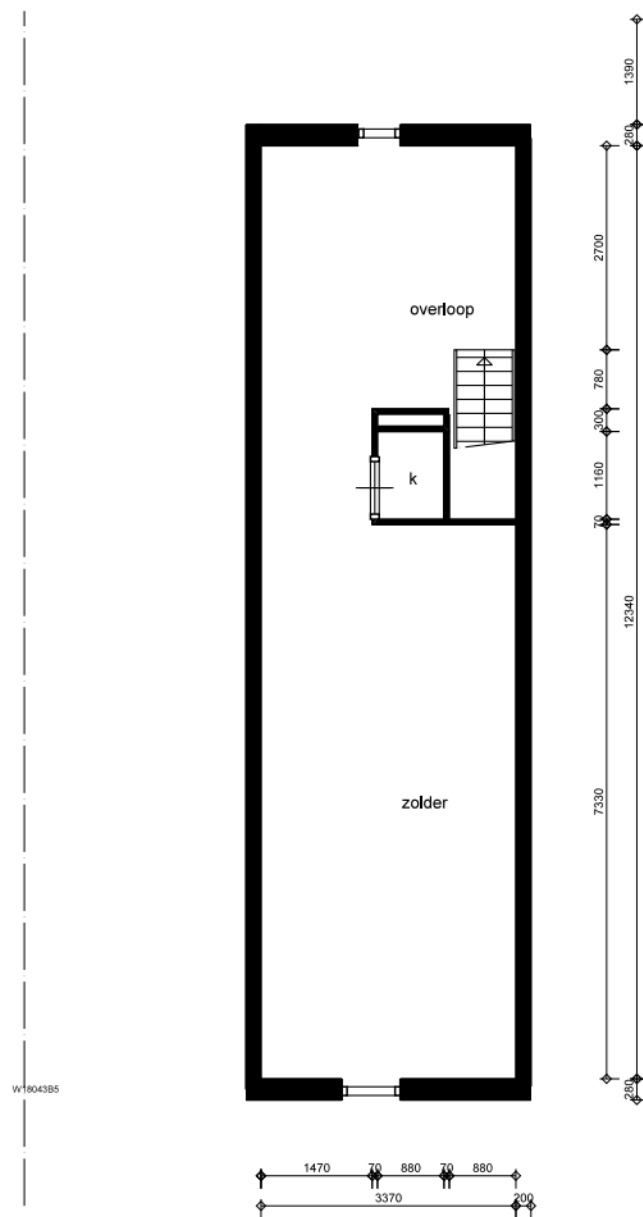

ZOLDER

de Woningstichting



De Woningstichting  
 Olympiaplein 26  
 Postbus 38  
 6700 AA Wageningen  
 telefoon (0317) 47 16 00  
 fax (0317) 47 16 01

onderwerp:  
 plattegronden

schaal:  
 1:100

datum:

type:

bouwjaar:

aan deze tekening kunnen  
 geen rechten worden ontleend