



Begane grond
GO wonen 42,65m²

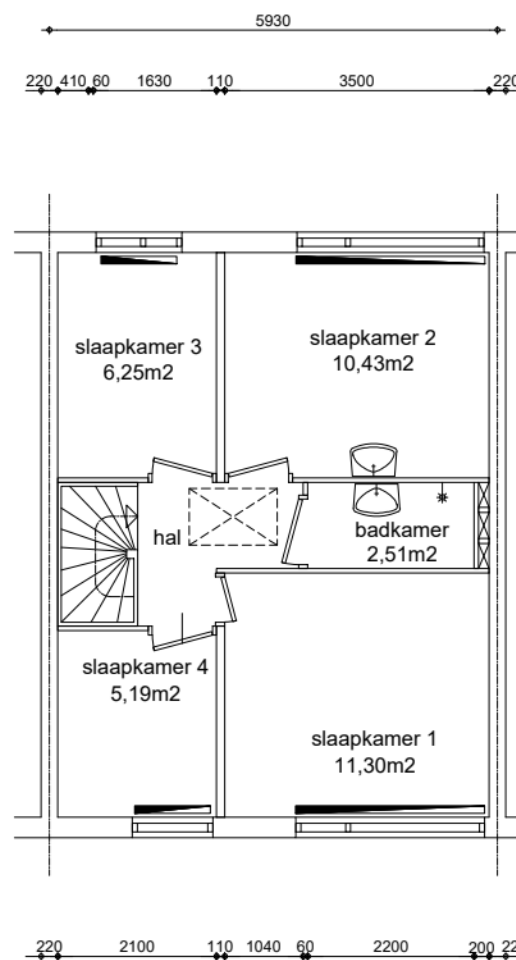

1e verdieping
GO wonen 42,65m²

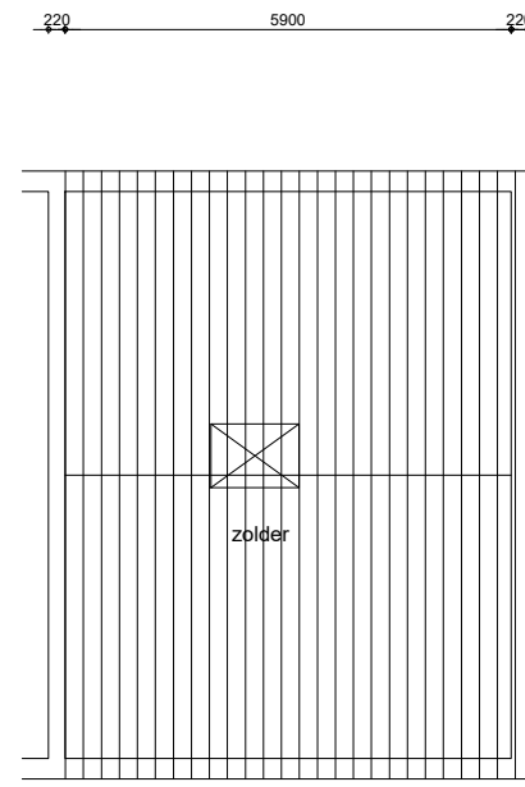

2e verdieping
GO wonen 0,00m²

GO wonen:	85,30m ²
GO overig intern:	00,00m ²
GO overig extern:	16,22m ²

Woonoppervlakte:	70,35m ²
------------------	---------------------



Renvooi

- wp plafondhoogte (circa)
- oz opstelplaats warmtepomp
- zb opstelplaats omvormer zonnepanelen
- mk opstelplaats zonneboiler
- mv meterkast
- wtw mechanische ventilatie unit
- kt/ekt opstelplaats warmteterugwinningseenheid
- kk/wm kooktoestel, elektrisch kooktoestel
- cv plaatsingsruimte koelkast, wasmachine
- geiser opstelplaats cv-ketel
- mh opstelplaats geiser
- gk opstelplaats moederhaard
- b. opstelplaats gaskachel
- opstelplaats elektrische boiler
- radiator



Maatvoering is in millimeters, en is slechts ter indicatie !
 Alle op de tekening aangegeven maten zijn "circa" maten.
 Er kunnen geen rechten aan de tekening worden ontleend

VERHUURPLATTEGROND Type 1
 onderwerp Lohengrinstraat 49, 1183 RD, Amstelveen
Woning

datum 03-05-2011	getekend ENVastgoed	schaal 1:100	OGE nr. E-0041311
gewijzigd 23-01-2026	gewijzigd	gewijzigd	tekeningform A4