


Aan deze plattegrond kunnen geen rechten worden ontleend. De aangegeven afmetingen kunnen enigszins afwijken. De plattegrond geeft de originele staat van de woning weer; eventuele aanpassingen, aangebracht door vorige huurde zijn hier niet op vermeld. Tevens is het mogelijk dat de plattegrond in spiegelbeeld is afgedrukt.

## Woning type E

Plattegronden schaal 1/100

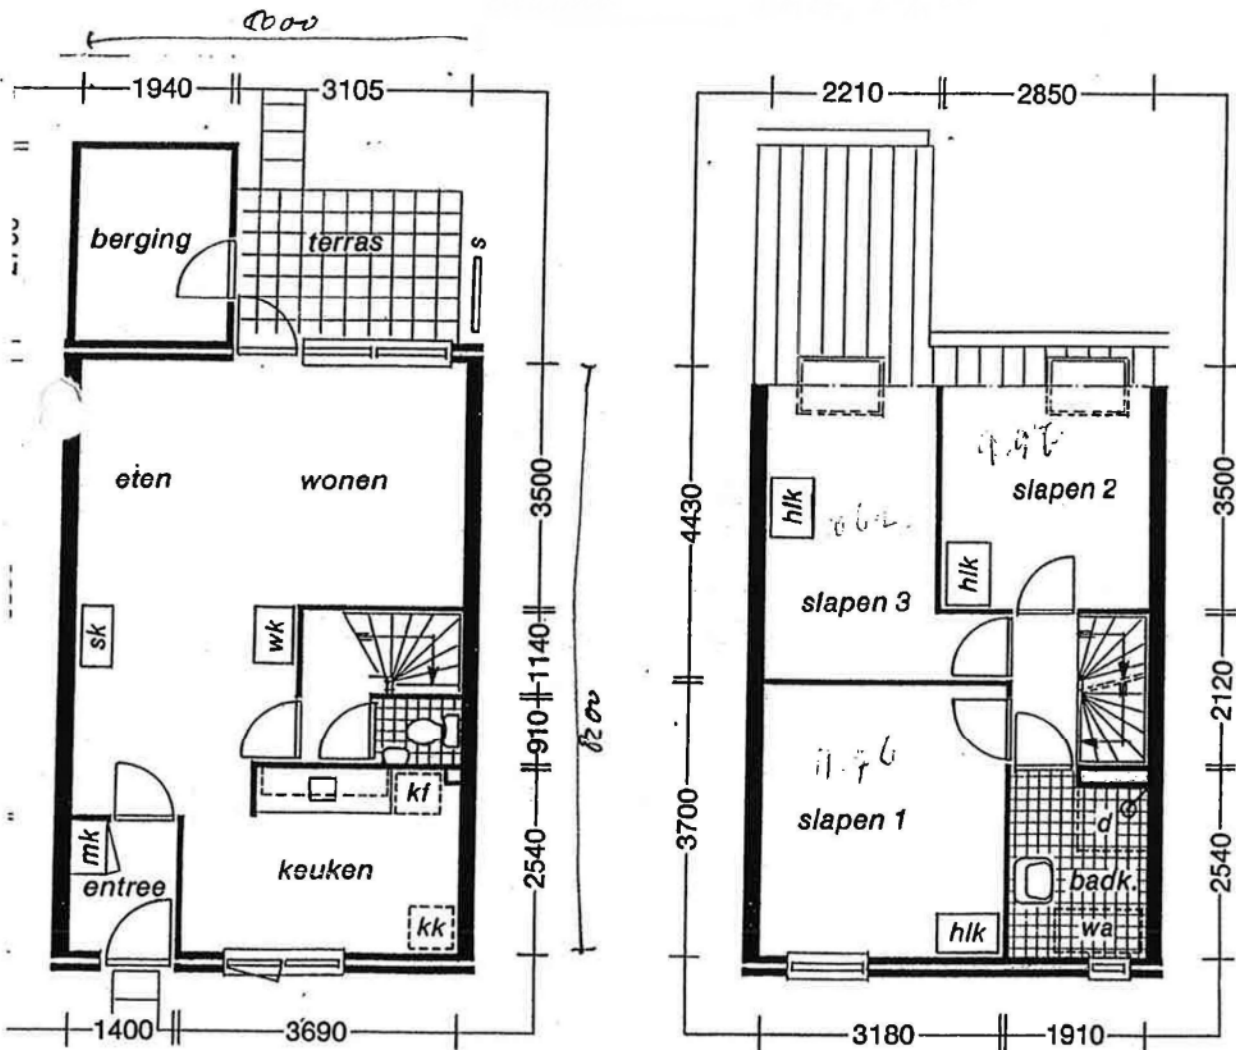

0e verdieping

1e verdieping