




Voorgevel

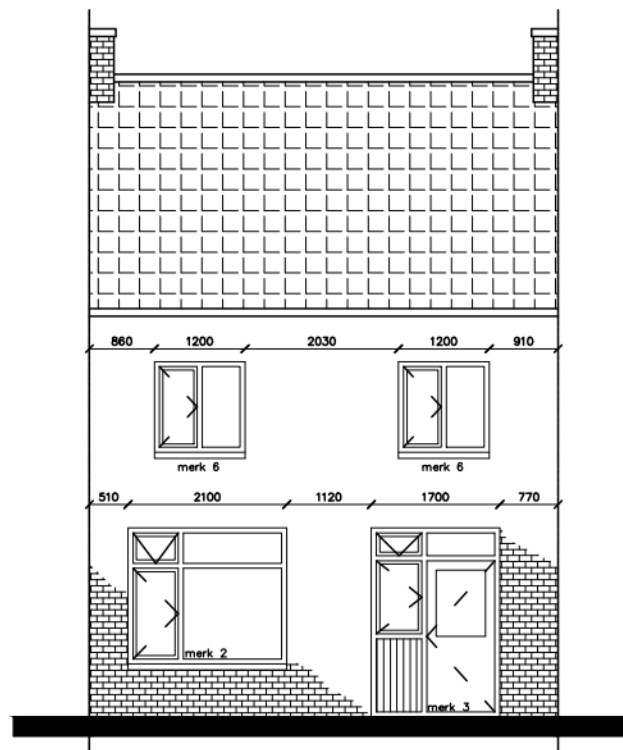


Achtergevel

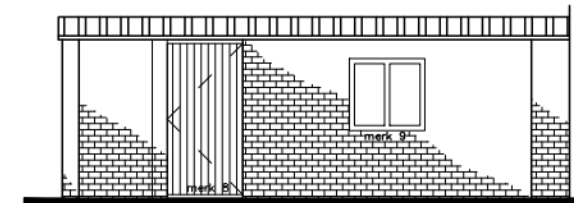


Voorgevel berging Schaal 1:100

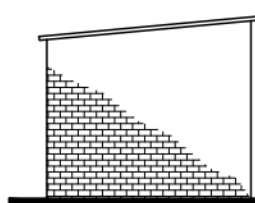


Zijgevel berging

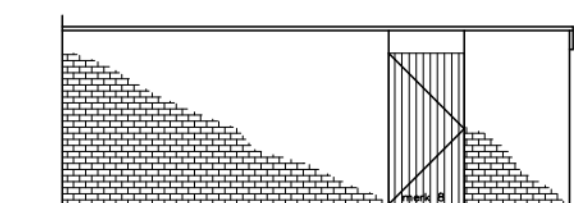


Achtergevel berging Schaal 1:100

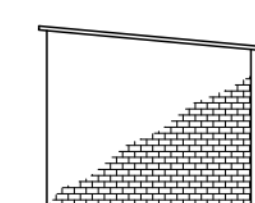


Zijgevel berging

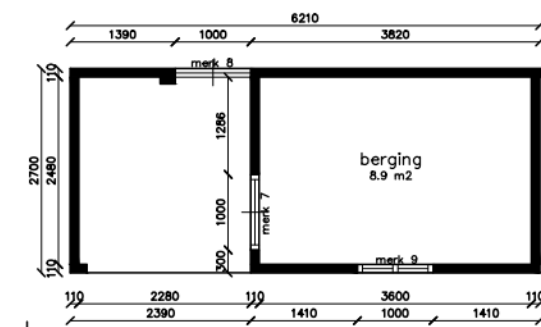


Plattegrond Berging schaal 1:50

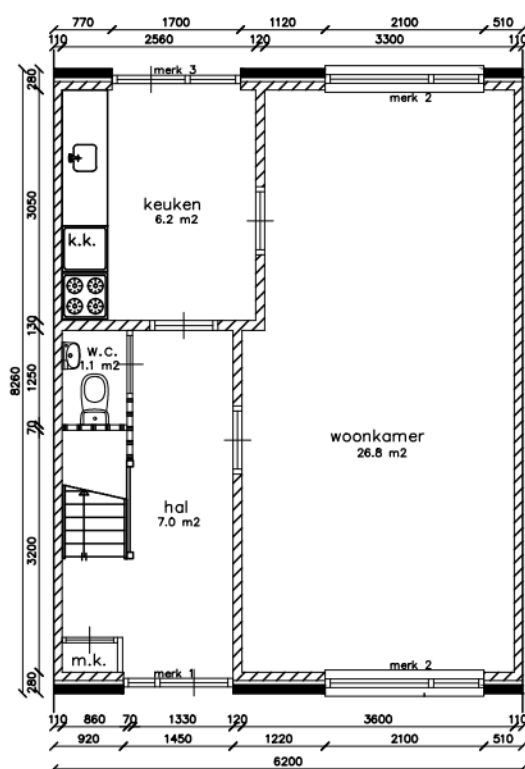

Beganegrond

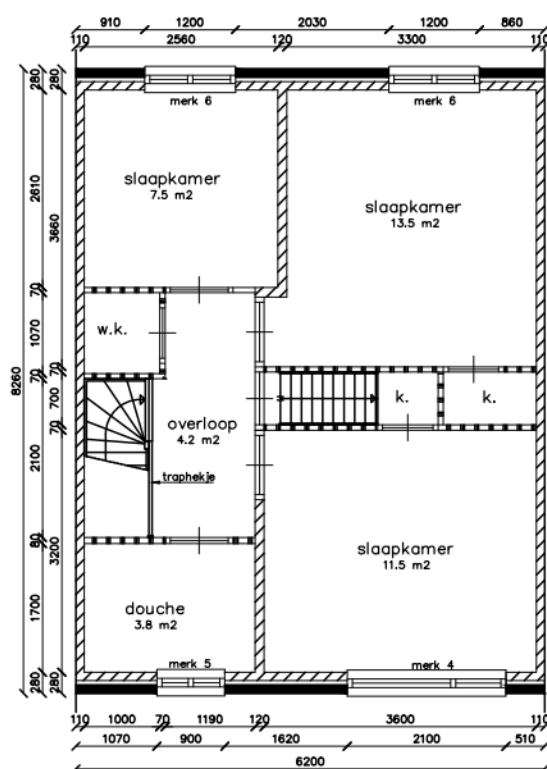

Verdieping

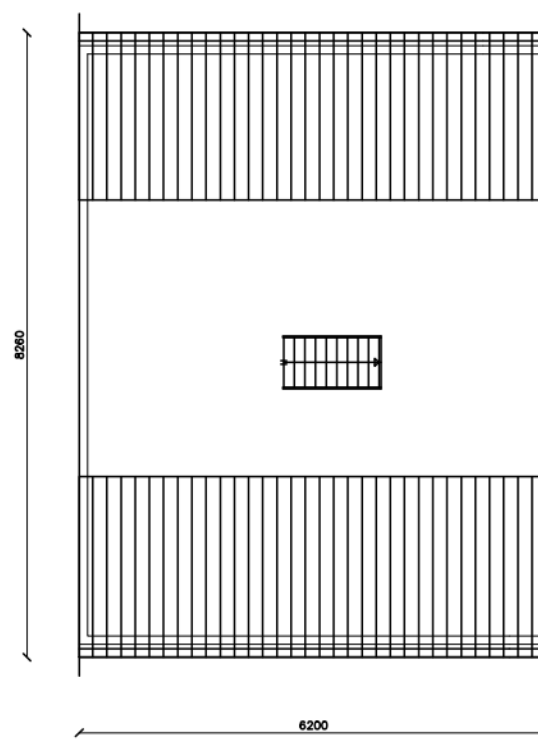

Zolder



Adres : Wilgenlaan 17
 Complex : 102690
 Bouwjaar : 1977
 Gewijzigd : 11-03-2013

Let op: Het is mogelijk dat de maten, zoals aangeven op deze tekening, afwijken van de werkelijke situatie. wij aanvaren geen aansprakelijkheid voor technische en redactionele fouten.