

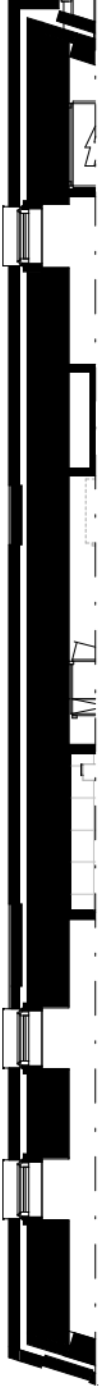


gevel ter plaatse van  
huisnr. 16, 28, 31C (blok 7)

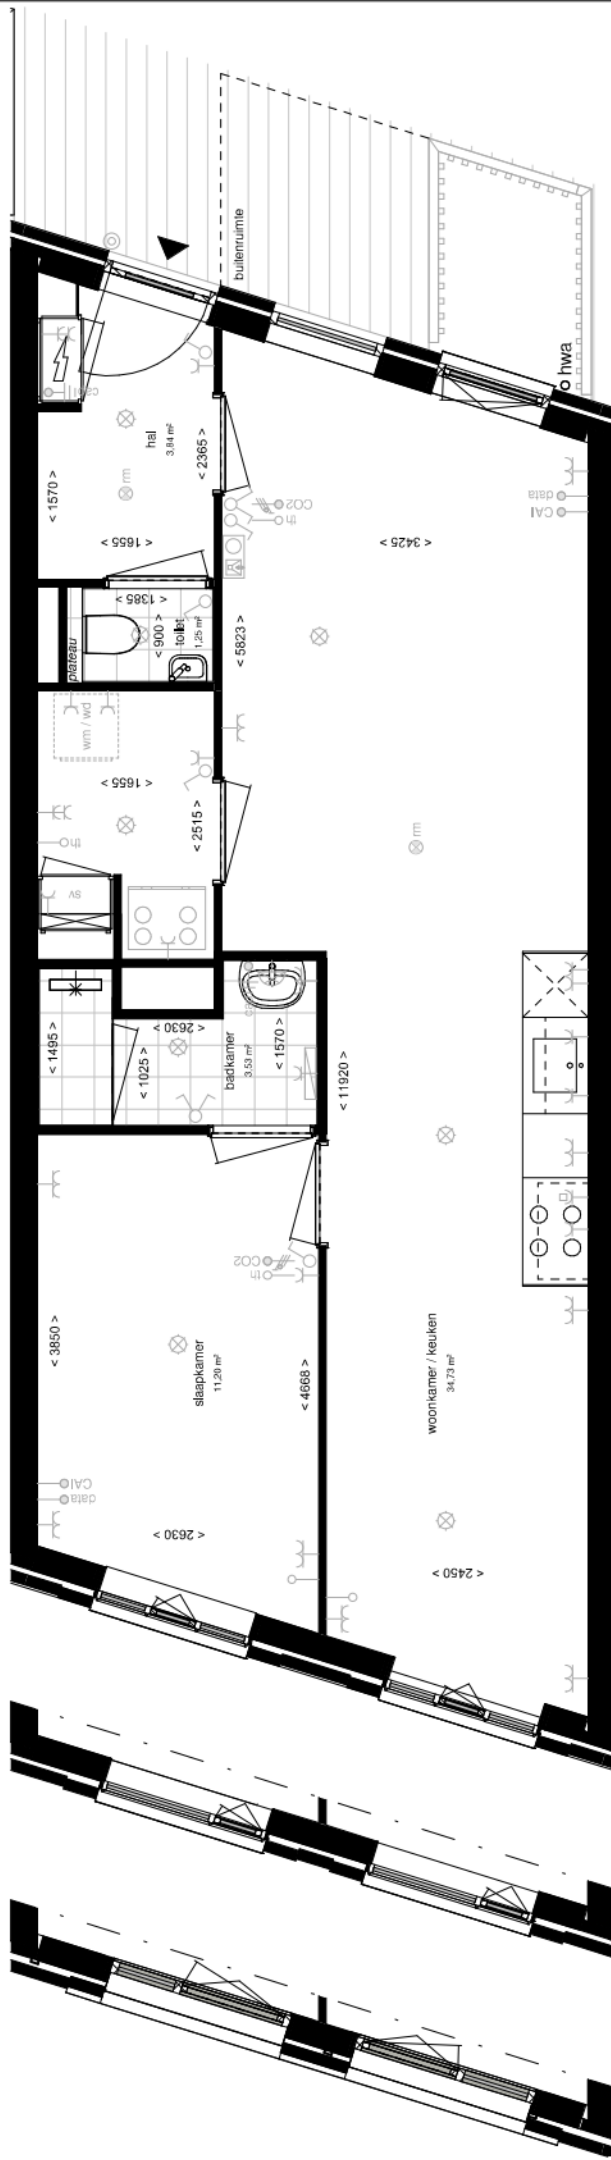

gevel ter plaatse van  
huisnr. 30A & 32D (blok 9)

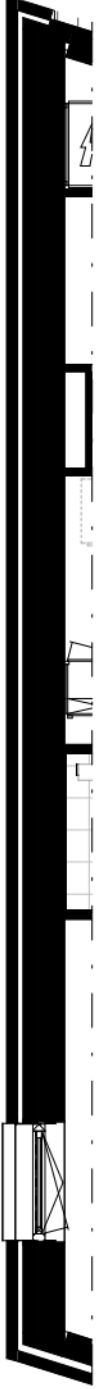


## plattegrond

gevel ter plaatse van  
huisnr. 13, 14, 15, 16, 25,  
26, 27, 28, 31, 31A, 31B  
en 31C

gevel ter plaatse van  
huisnr. 10, 11, 12, 22,  
23 en 24

gevel ter plaatse van  
huisnr. 8, 9, 20, 21, 30,  
30A, 32C en 32D

<b>Woningtype A1</b>	Blok 7	Blok 8	Blok 9	<b>Project</b>
Blok:	Laurierweg	Laurierweg	Laurierweg	Laurierkwartier Utrecht
Straatnaam:	13, 14, 15, 16 25, 26, 27, 28 31, 31A, 31B, 31C	10, 11, 12, 22 23, 24	8, 9, 20, 21 30, 30A, 32C, 32D	Verhuurtekeningen
Huisnummers getekend:	60,4 m <sup>2</sup>	60,4 m <sup>2</sup>	60,4 m <sup>2</sup>	Woningtype A1
Huisnummers gespiegeld:	-	-	-	Schaal 1:50
GBO:	-	-	-	Formaat A3
				Datum 28-05-2021

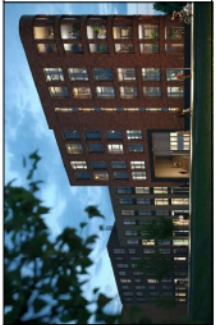

**Laurier**  
kwartier

**Disclaimer**  
De op de tekeningen aangegeven maten beruilen op de werkelijkheid, maar er kunnen geen rechten aan worden ontleend. De maatvoering en plaatsbepaling van alle installatievoorzieningen is indicatief. Er kunnen geen rechten aan worden ontleend.