


| Meetstaat Gebruiksoppervlak (m ²) | wonen | overig inpandig | buitenberging | buitenruimte gebouw | buitenruimte terrein |
|---|-----------|-----------------|---------------|------------------------|-------------------------|
| woonkamer/keuken | 23,6 | | | | |
| slaapkamer | 12,4 | | | | |
| badkamer | 4,2 | | | | |
| techniek | 2,2 | | | | |
| entree | 6,6 | | | | |
| balkon | | | | 4,9 | |
| totaal | 49 | 0 | 0 | 4,9 | 0 |

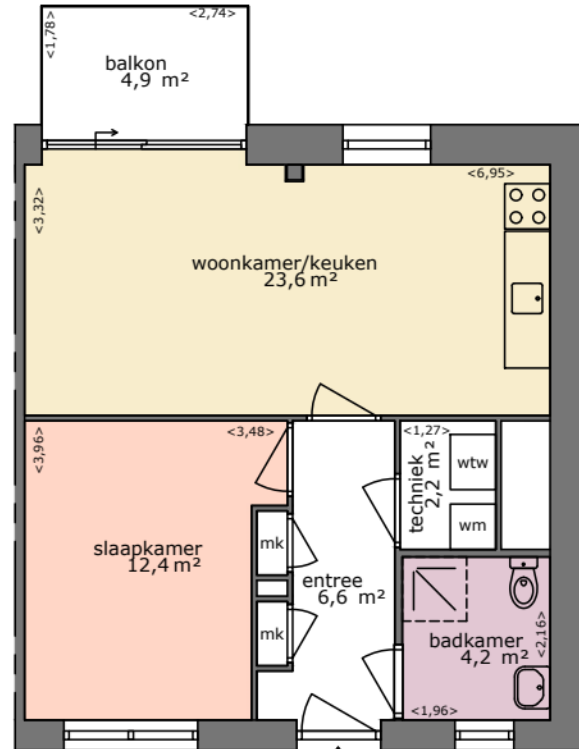

3e verdieping



Aan deze plattegrond kunnen geen rechten worden ontleend.
De afmetingen kunnen in werkelijkheid afwijken.

woonin

Adres: Cornelia Moeslaan 38
3527 MG Utrecht
Bestand: E-00000111004_5065_HAV1
OGE nr: E-00000111004

Gebruiksoppervlakte 49,0m²

Pagina: A4
Schaal: 1:100
Datum: 26 april 2022