
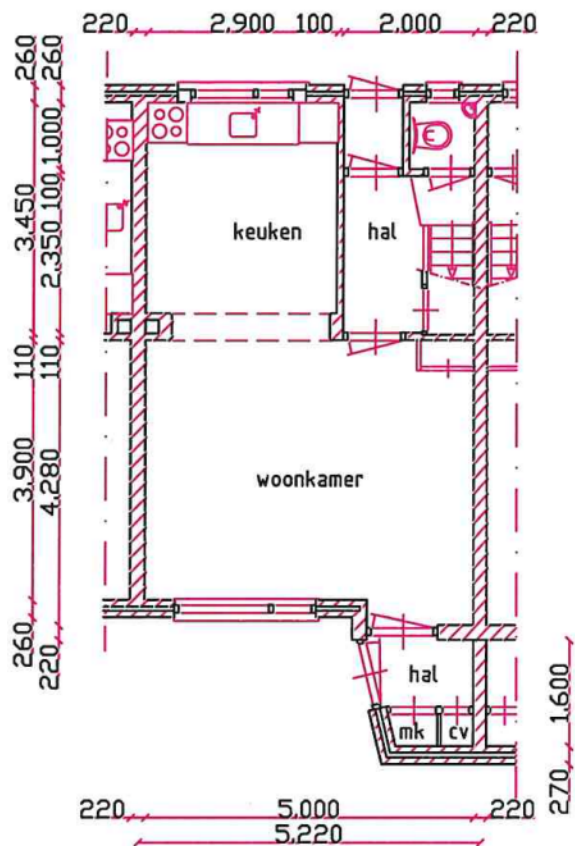


verdieping

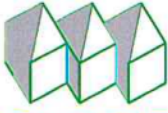

begane grond

complex: 305	schaal: 1:100	 <b>SCW</b> TIEL
adres: Magnoliastraat e.o.	type: 1P003_S--03T	
omschrijving: plattegrond	d.d.: 05-04-2013	
maten in het werk controleren		