




HAVEN  
KWARTIER

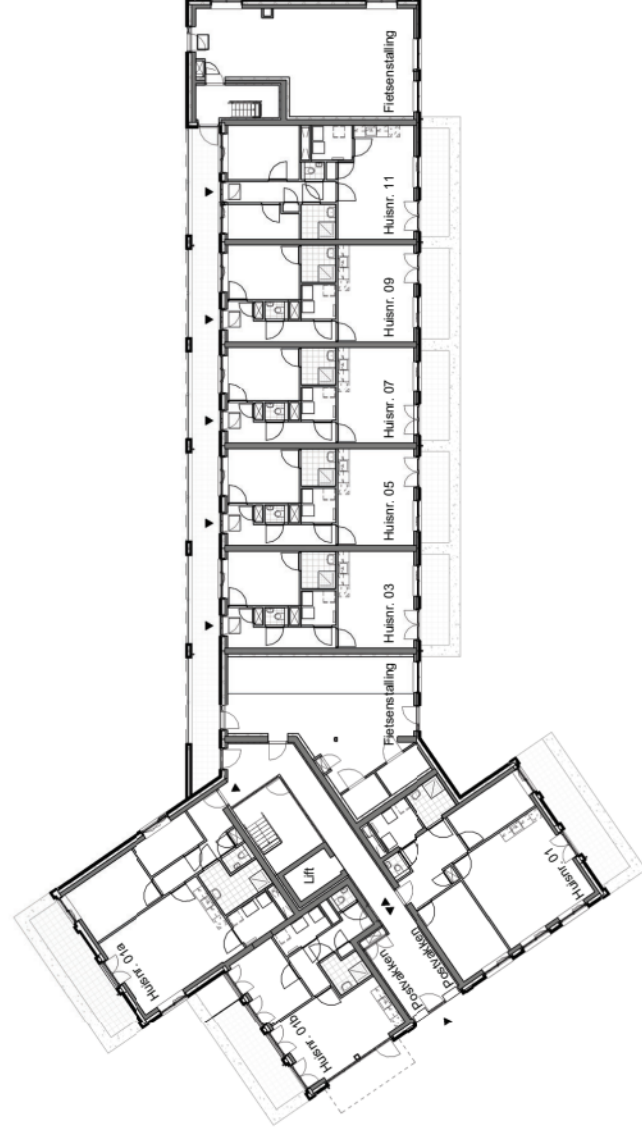

**HAVEN  
KWARTIER**

tekening:

Plattegrond

bouwnummer:

Plattegrond begane grond


type: huurwoningen

tekeningnr.: V&L 100

schaal: 1:200

datum: 21 april 2026

formaat: A3

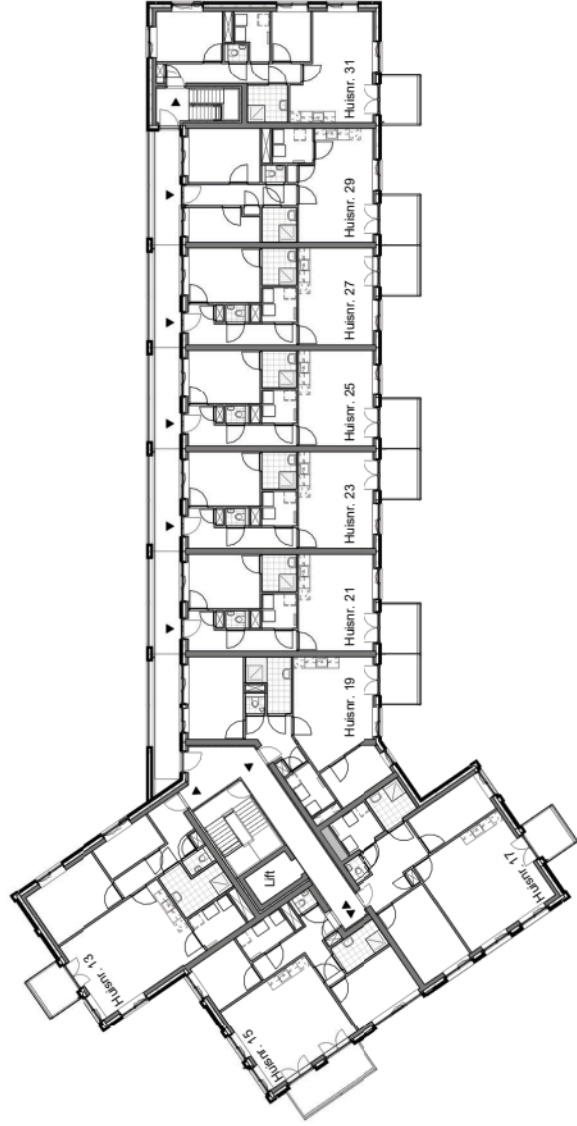

**HAVEN  
KWARTIER**

tekening:

Plattegrond

bouwnummer:

Plattegrond eerste verdieping


type: huurwoningen

tekeningnr.: V&L 101

schaal: 1:200

datum: 21 april 2006

formaat: A3

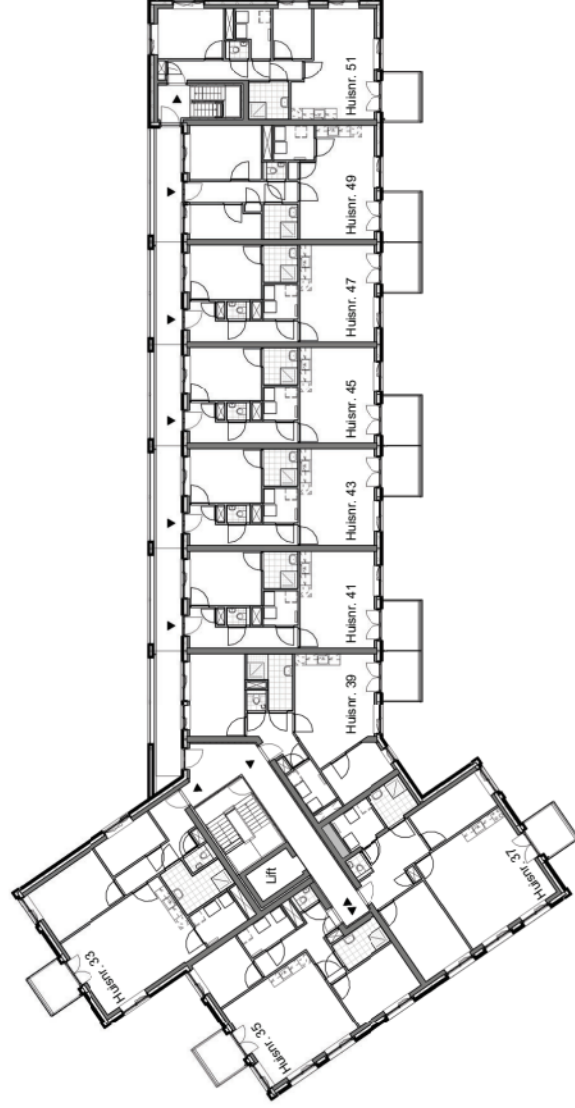

**HAVEN  
KWARTIER**

tekening:

Plattegrond

bouwnummer:

Plattegrond tweede verdieping


type: huurwoningen

tekeningnr.: V&I 102

schaal: 1:200

datum: 21 april 2006

formaat: A3

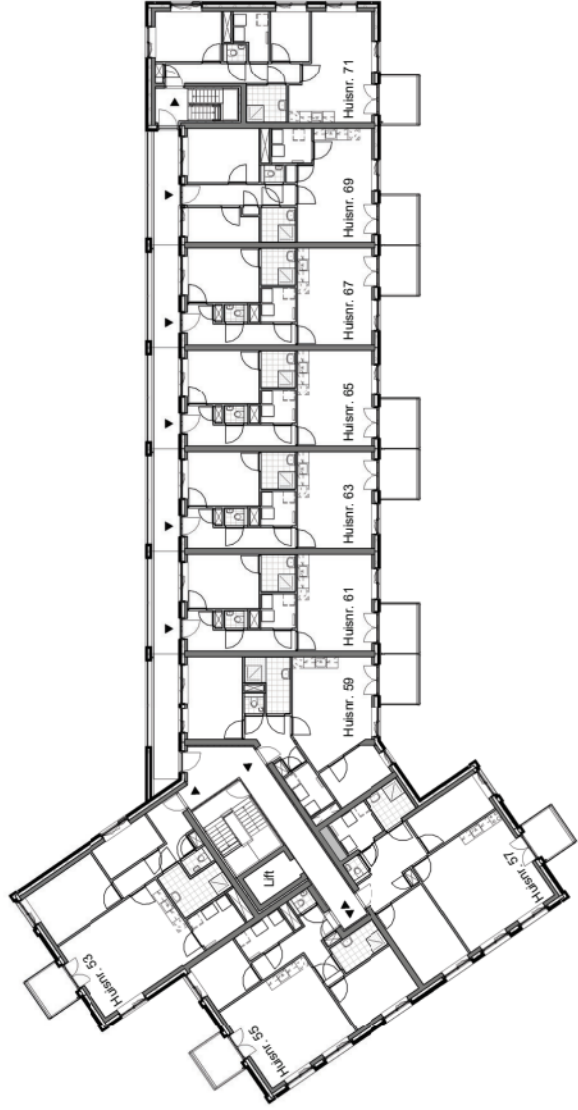

**HAVEN  
KWARTIER**

tekening:

Plattegrond

bouwnummer:

Plattegrond derde verdieping


type: huurwoningen

tekeningnr.: V&L 103

schaal: 1:200

datum: 21 april 2006

formaat: A3

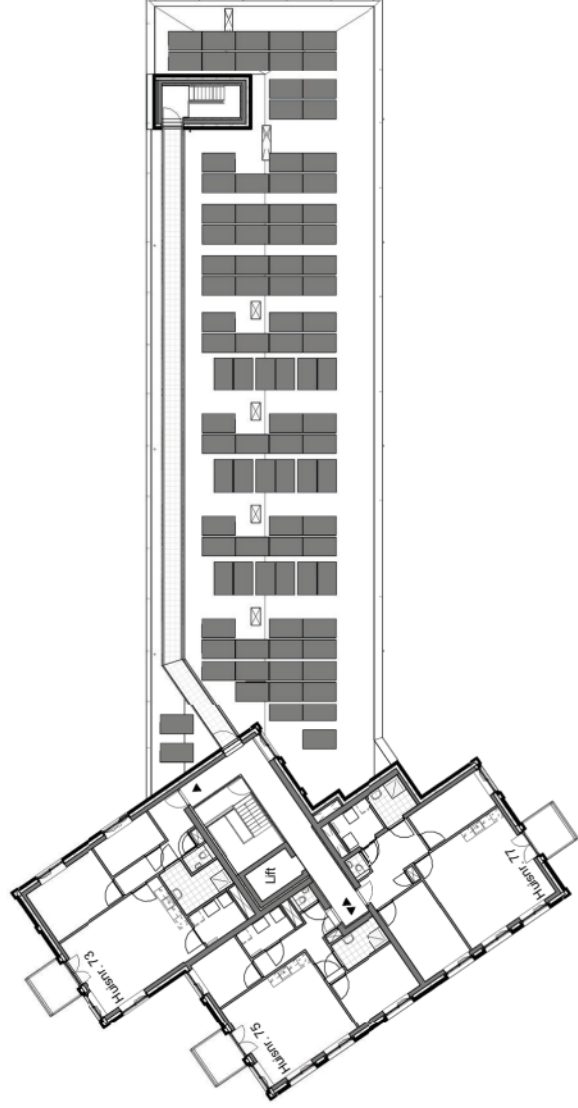

**HAVEN  
KWARTIER**

tekening:

Plattegrond

bouwnummer:

Plattegrond begane grond

type: huursparafamenten

tekeningnr.: V&L 104


schaal: 1:200

datum: 21 april 2020

formaat: A3

Opmerkingen


De plaatsbepaling van de PV-panelen op deze plattegrond is indicatief en kan later geen rechten naar ontleend worden.

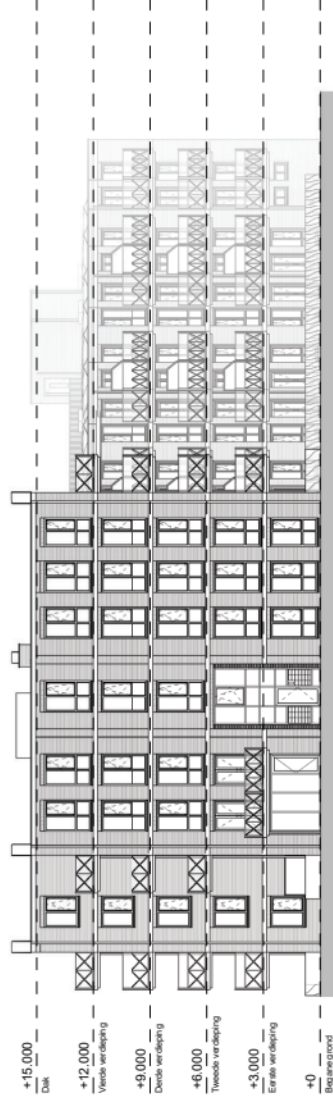

+15,000 Dak  
 +12,000 Vloer verdieping  
 +9,000 Dak verdieping  
 +6,000 Tweede verdieping  
 +3,000 Eerste verdieping  
 +0 Begane grond

### Voorgevel

schaal 1:200

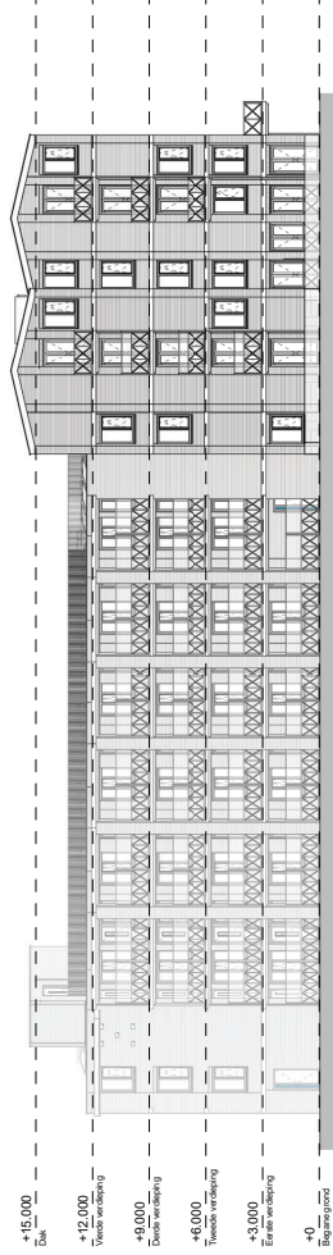

+15,000 Dak  
 +12,000 Vloer verdieping  
 +9,000 Dak verdieping  
 +6,000 Tweede verdieping  
 +3,000 Eerste verdieping  
 +0 Begane grond

### Linker zijgevel

schaal 1:200

#### Opmerkingen


De plaatsbepaling van de PV-panelen op deze zijgevel kan nog worden vastgesteld na het geven van rechten aan het ontwerp.



**HAVEN  
KWARTIER**


kleining: Voor- en linker zijgevel  
 bouwnummer:

type: huurwoningen  
 tekeningnr.: W4-200  
 schaal: 1:200  
 datum: 21 april 2020  
 formaat: A3

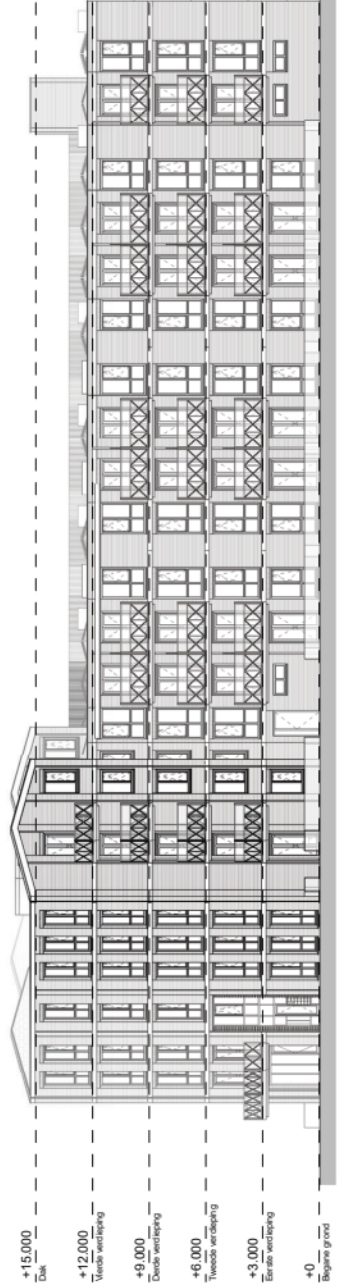

+15.000 Dak  
 +12.000 Tweede verdieping  
 +9.000 Eerste verdieping  
 +6.000 Tweede verdieping  
 +3.000 Eerste verdieping  
 +0 Bovenste grond

**Rechter zijgevel**  
 schaal 1 : 200

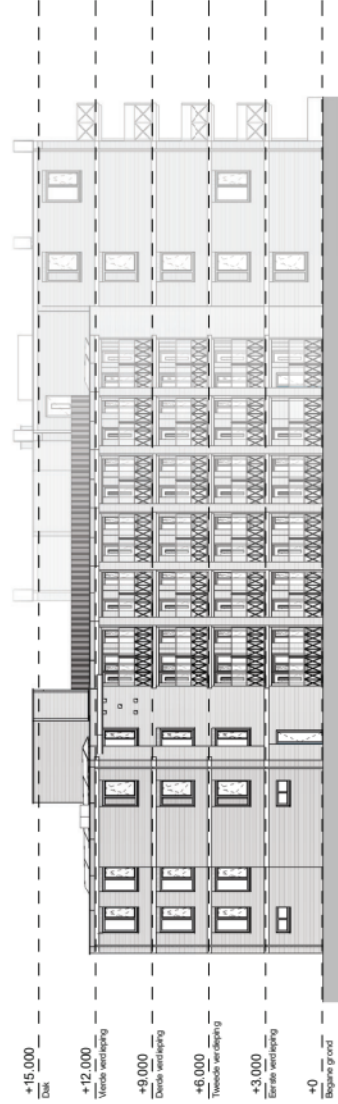

+15.000 Dak  
 +12.000 Tweede verdieping  
 +9.000 Eerste verdieping  
 +6.000 Tweede verdieping  
 +3.000 Eerste verdieping  
 +0 Bovenste grond

**Achtergevel**  
 schaal 1 : 200




titel: **HAVEN KWARTIER**  
 titel: **Achter- en rechter zijgevel**  
 nummer:

type: huurwoningen  
 tekeningnr.: WK-201  
 schaal: 1:200  
 datum: 21 april 2020  
 formaat: A3

**Opmerkingen**

De plaatsbepaling van de PV-panelen op deze  
 tekening is een voorlopig ontwerp. Het  
 recht is niet ontrend worden.

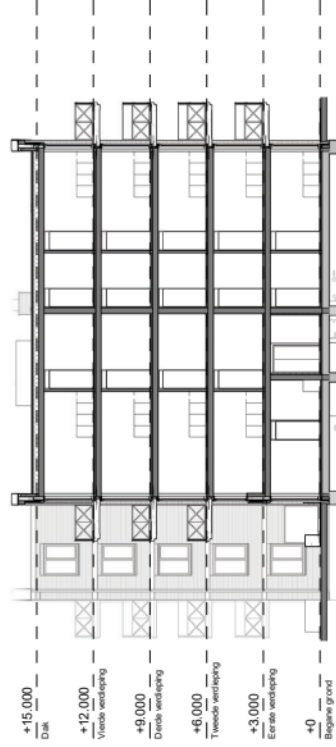

+15.000  
Dak

+12.000  
Vierde verdieping

+9.000  
Driede verdieping


+6.000  
Tweede verdieping

+3.000  
Eerste verdieping

+0  
Begane grond

### Doorsnede A

schaal 1:200

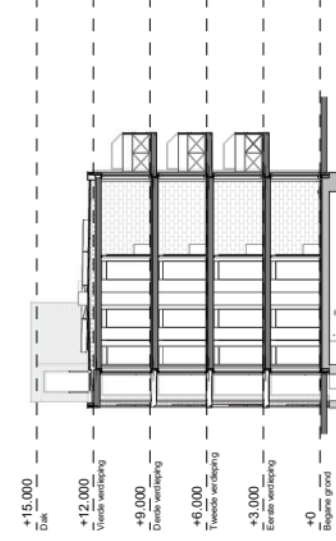

+15.000  
Dak

+12.000  
Vierde verdieping

+9.000  
Driede verdieping

+6.000  
Tweede verdieping

+3.000  
Eerste verdieping

+0  
Begane grond

### Doorsnede C

schaal 1:200



+15.000  
Dak

+12.000  
Vierde verdieping

+9.000  
Driede verdieping


+6.000  
Tweede verdieping

+3.000  
Eerste verdieping

+0  
Begane grond

### Doorsnede B

schaal 1:200

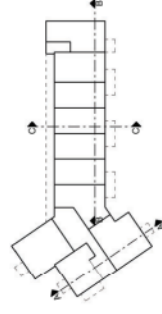


titel:  
Doorsneden  
bouwnummer:

type: huurwoningen  
vloer: V4-300  
schaal: 1:200  
datum: 21 april 2020  
formaat: A3

#### Opmerkingen





De plaatsbepaling van de PV-panelen op deze  
doorneden kan nog wijzigen indien hier geen  
rechten naar ontleend worden



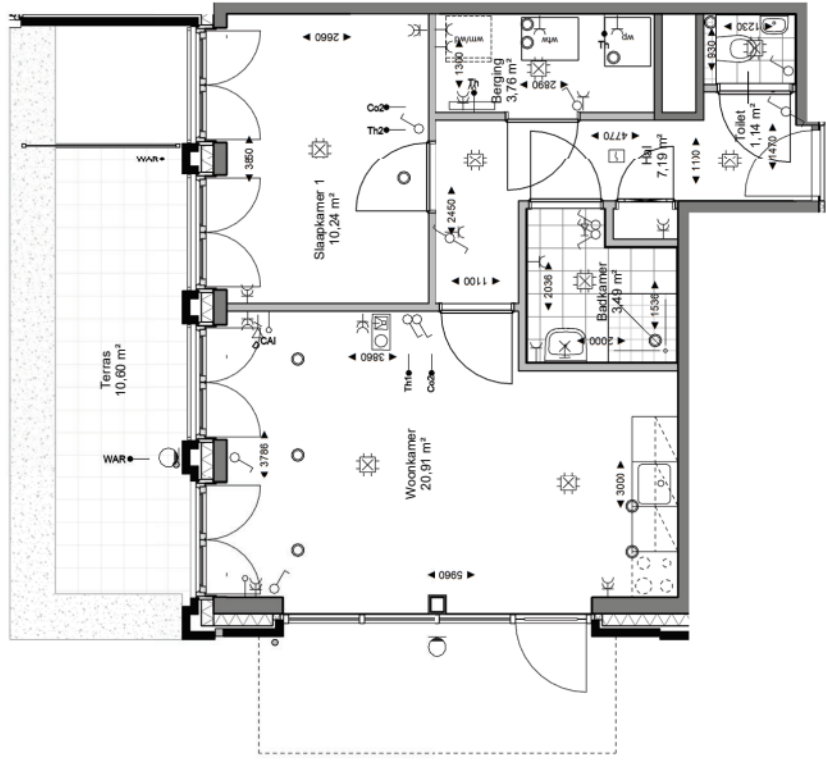

Renvooi

Symbol	omschrijving
MK	Mekeraut
WTR	Op de plaats warmwater & wastwater
VW	Op de plaats ventilatie-installatie
WP	Op de plaats brevendekel warmtepomp installatie
WZ	Op de plaats vloerverwarming
	Doorthek
	Toilet
	Wastkuip
	Fonitien
	Afwerking gemiddeld vanaf 1500 mm - vloer - vloer, hier aan kunnen gem. robben worden ontrend.
	Mechanische ventilatiepunt
	Centraalboos met lichtpunt, plafond
	Aanvaltpunt licht, wandmontage
	Wandarmatuur, buiten, waterdicht
	Schakelaar, wischak
	Schakelaar, toegesloten
	Wandcontactdoos, dubbel, gewand
	Aanvaltpunt C met alle Antenne installatie
	Aanvaltpunt D met Telecom
	Roofmeubel
	Vloerboon
	Aanvaltpunt Thermostaat
	Sensor CO2 meetter t.b.v. ventilatiesysteem

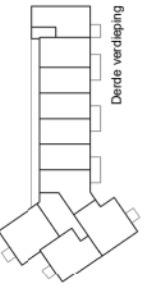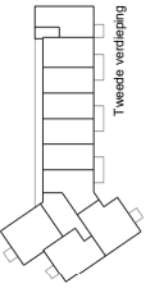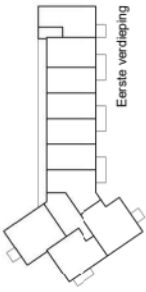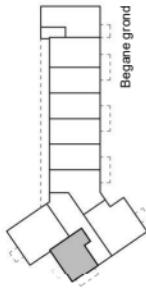

tekening  
Plattegrond  
bouwnummer:  
Huisnr. 01b

type: huurappartementen  
tekeningnr.: VK-112  
schaal: 1:80  
datum: 21 april 2026  
formaat: A3