

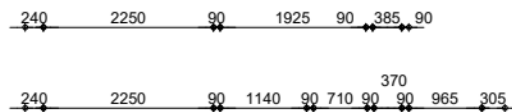
 
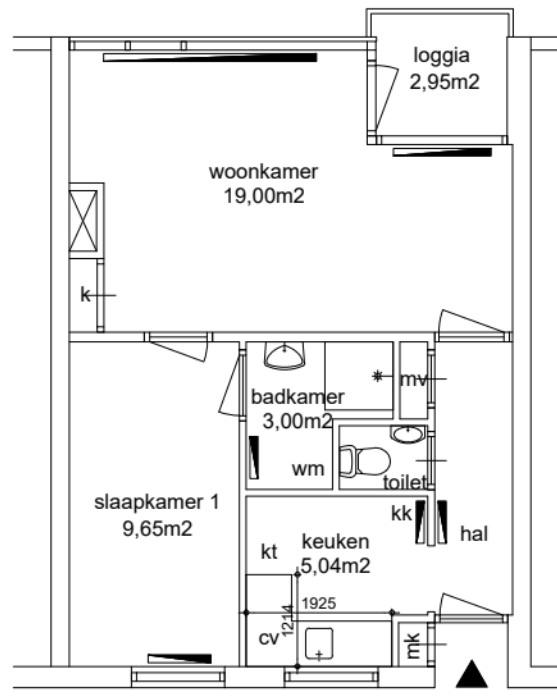


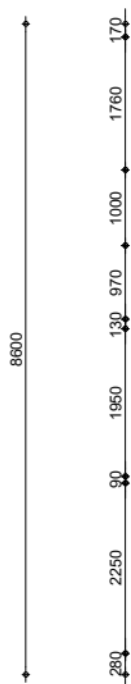

EIGEN HAARD

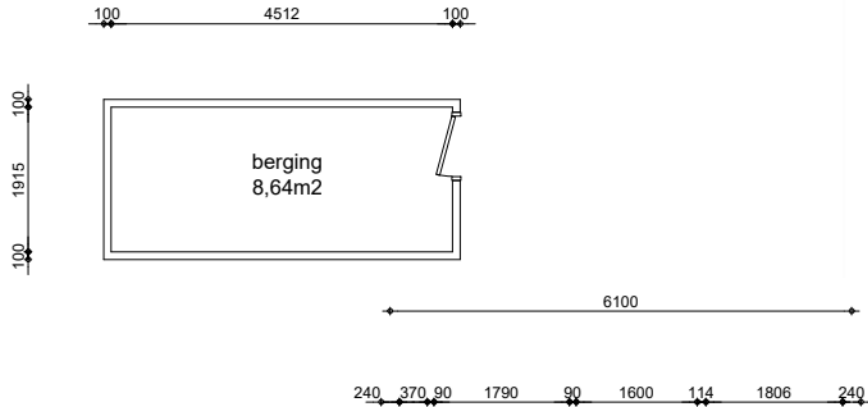

GO wonen:	44,27m <sup>2</sup>
GO overig intern:	0,22m <sup>2</sup>
GO overig extern:	8,64m <sup>2</sup>

Woonoppervlakte:	37,67m <sup>2</sup>
------------------	---------------------

Appartement  
GO wonen 44,27m<sup>2</sup>



Maatvoering is in millimeters, en is slechts ter indicatie !  
Alle op de tekening aangegeven maten zijn "circa" maten.  
Er kunnen geen rechten aan de tekening worden ontleend

<b>VERHUURPLATTEGROND</b>		<b>Type A</b>	
onderwerp <b>Anna Blamanlaan 56, 1422 GZ, Uithoorn</b>			
<b>1e verdieping</b>			
datum 19-07-2017	getekend ENVastgoed	schaal 1:100	OGE nr. E-0061115
gewijzigd 11-02-2026	gewijzigd	gewijzigd	tekeningform A4

Arlandaweg 88, Postbus 67065, 1060 JB Amsterdam , telefoon nr. 020-6801801

### Renvooi

- plafondhoogte (circa)
- wp opstelplaats warmtepomp
- oz omvormer zonnepanelen
- zb opstelplaats zonneboiler
- mk meterkast
- mv mechanische ventilatie unit
- wtw opstelplaats warmteterugwinningunit
- kt/ekt kooktoestel, elektrisch kooktoestel
- kk/wm plaatsingsruimte koelkast, wasmachine
- cv opstelplaats cv-ketel
- geiser opstelplaats geiser
- mh opstelplaats moederhaard
- gk opstelplaats gaskachel
- b. opstelplaats elektrische boiler
- radiator