




EIGEN HAARD

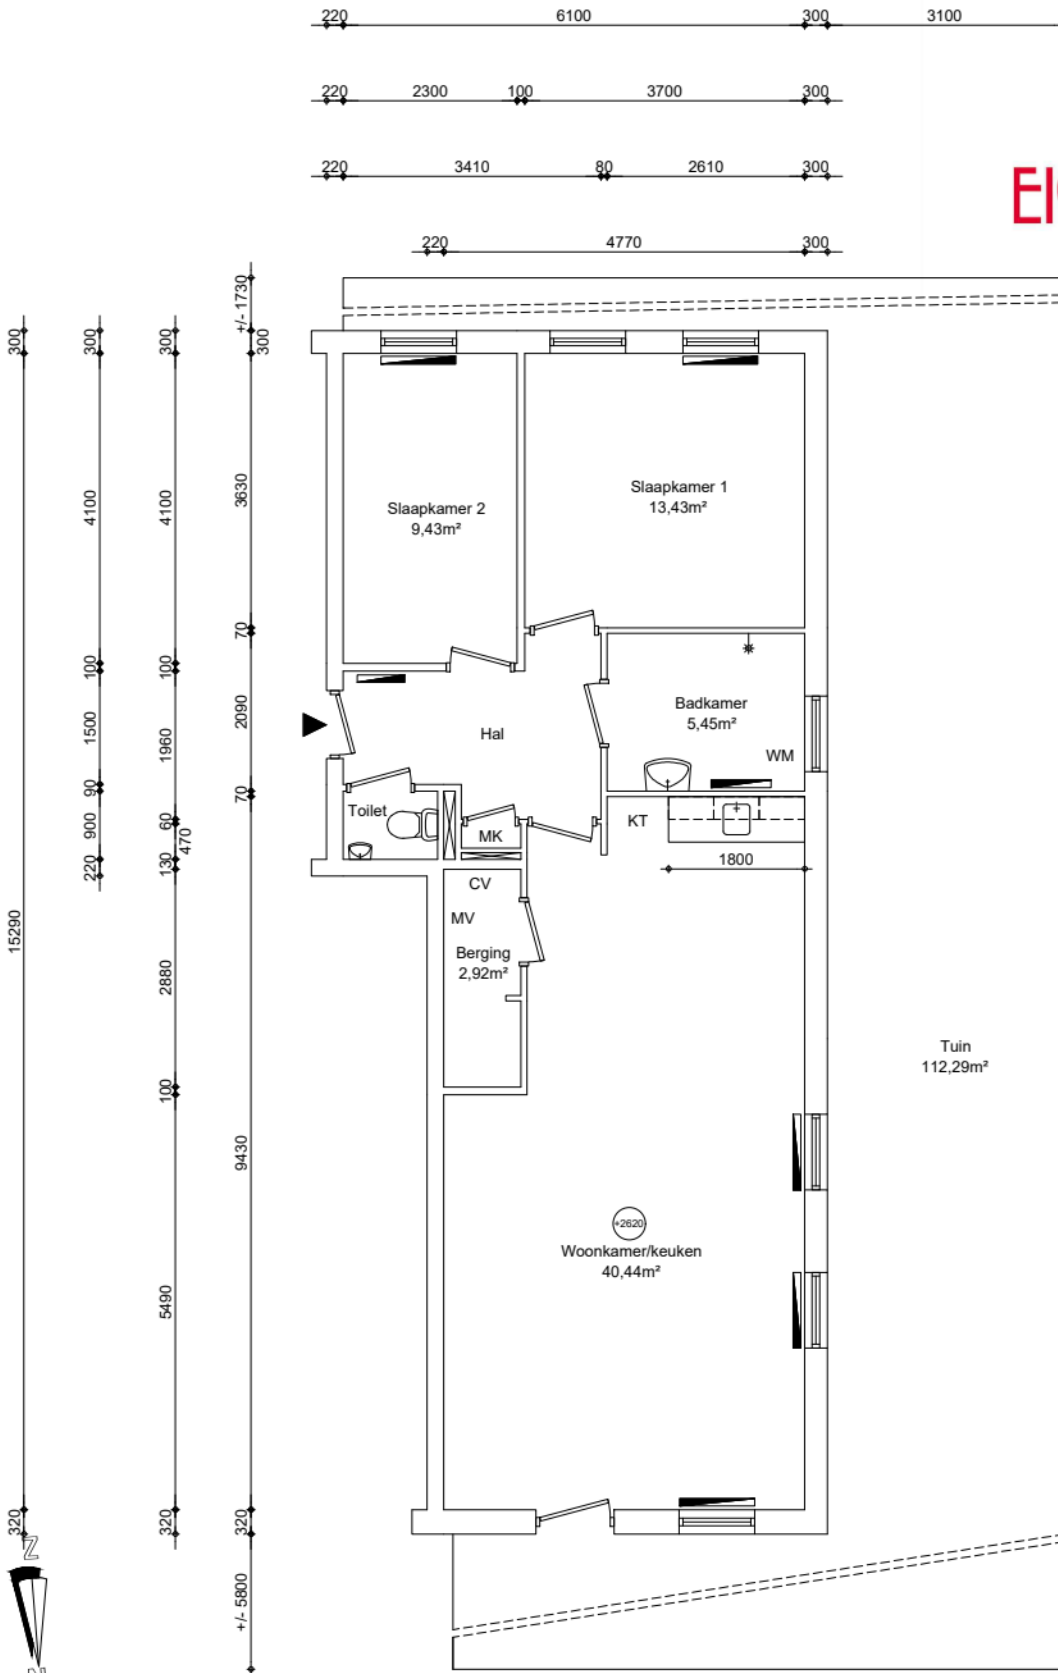

GO wonen:	81,83m <sup>2</sup>
GO overig intern:	0,00m <sup>2</sup>
GO overig extern:	0,00m <sup>2</sup>

Woonoppervlakte:	69,88m <sup>2</sup>
------------------	---------------------

## Renvooi

- wp
- oz
- zb
- mk
- mv
- wtw
- kt/ekt
- kk/wm
- cv
- geiser
- mh
- gk
- b.

- plafondhoogte (circa)
- opstelplaats warmtepomp
- omvormer zonnepanelen
- opstelplaats zonneboiler
- meterkast
- mechanische ventilatie unit
- opstelplaats warmteterugwinningunit
- kooktoestel, elektrisch kooktoestel
- plaatsingsruimte koelkast, wasmachine
- opstelplaats cv-ketel
- opstelplaats geiser
- opstelplaats moederhaard
- opstelplaats gaskachel
- opstelplaats elektrische boiler
- radiator

Appartement  
GO wonen 81,83m<sup>2</sup>



Maatvoering is in millimeters, en is slechts ter indicatie !  
Alle op de tekening aangegeven maten zijn "circa" maten.  
Er kunnen geen rechten aan de tekening worden ontleend

VERHUURPLATTEGROND			Type
onderwerp <b>Cassandrahof 1, 1121CZ, Amsterdam</b>			
<b>Begane grond</b>		<b>Hoek</b>	
datum 01-04-2026	getekend ENVastgoed	schaal 1:100	OGE nr. E-0040236
gewijzigd	gewijzigd	gewijzigd	tekeningform A4

Arlandaweg 88, Postbus 67065, 1060 JB Amsterdam , telefoon nr. 020-6801801