


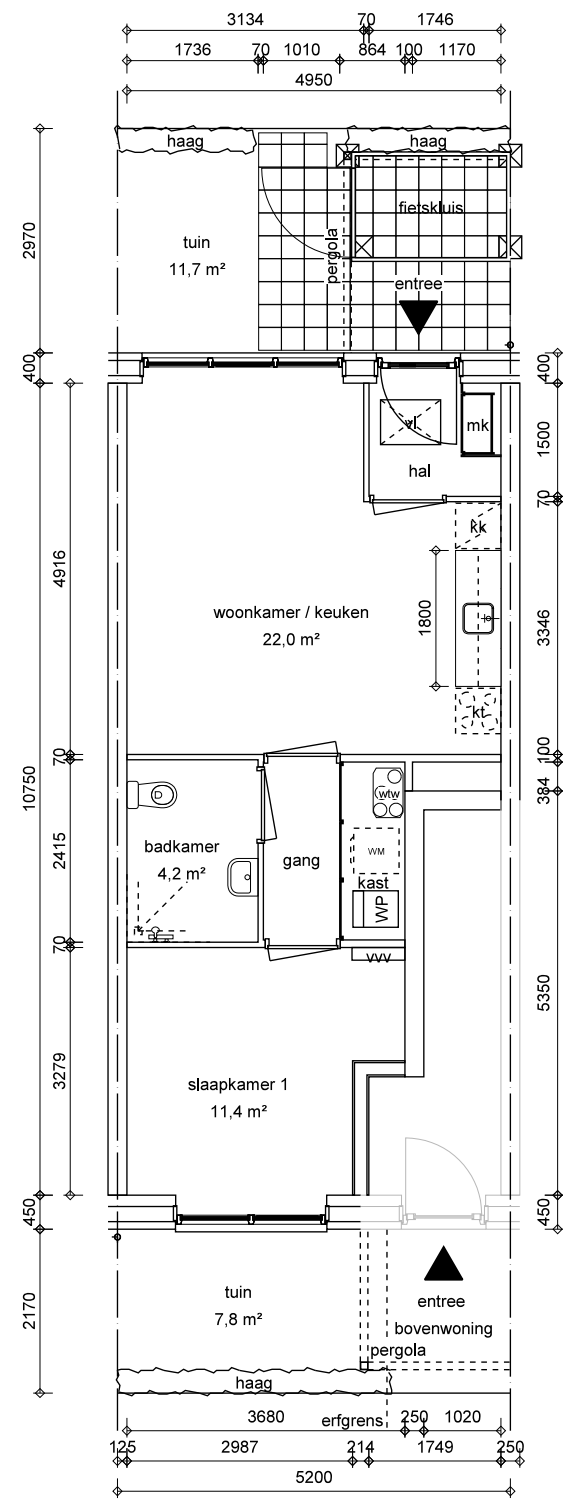

BEGANE GROND

2x zonnepanelen op het dak van de bovenburen

GO = 46,5 m² / Woonoppervlakte = 37 m²  
(1m² aftrek woonopp. vanwege toilet in badkamer)  
renvooi

- kt plaatsingsruimte kooktoestel
- kk plaatsingsruimte koelkast
- mk meterkast
- vl vloerluis
- vrv verdeler vloerverwarming
- wp warmtepomp
- wtw warmte terugwin-unit
- wm plaatsingsruimte wasmachine /-droger
- hemelwaterafvoer

maatvoering is in millimeters, en is slechts ter indicatie !  
alle op de tekening aangegeven maten zijn "circa" maten.  
er kunnen geen rechten aan de tekening worden ontleend.

onderwerp **Jelle Zijlstrastraat 22 - 2132 LT - Hoofddorp**  
**verhuurplattegrond BG**  
projectnr. **177 woningen Lincolnpark Hoofddorp**  
**benedenwoning**  
**type BETzsp**

|           |            |           |    |           |       |                 |           |
|-----------|------------|-----------|----|-----------|-------|-----------------|-----------|
| datum     | 24-04-2019 | getekend  | BS | schaal    | 1:100 | OGE nr.         | E-0074205 |
| gewijzigd |            | gewijzigd |    | gewijzigd |       | tekeningformaat | A3        |