


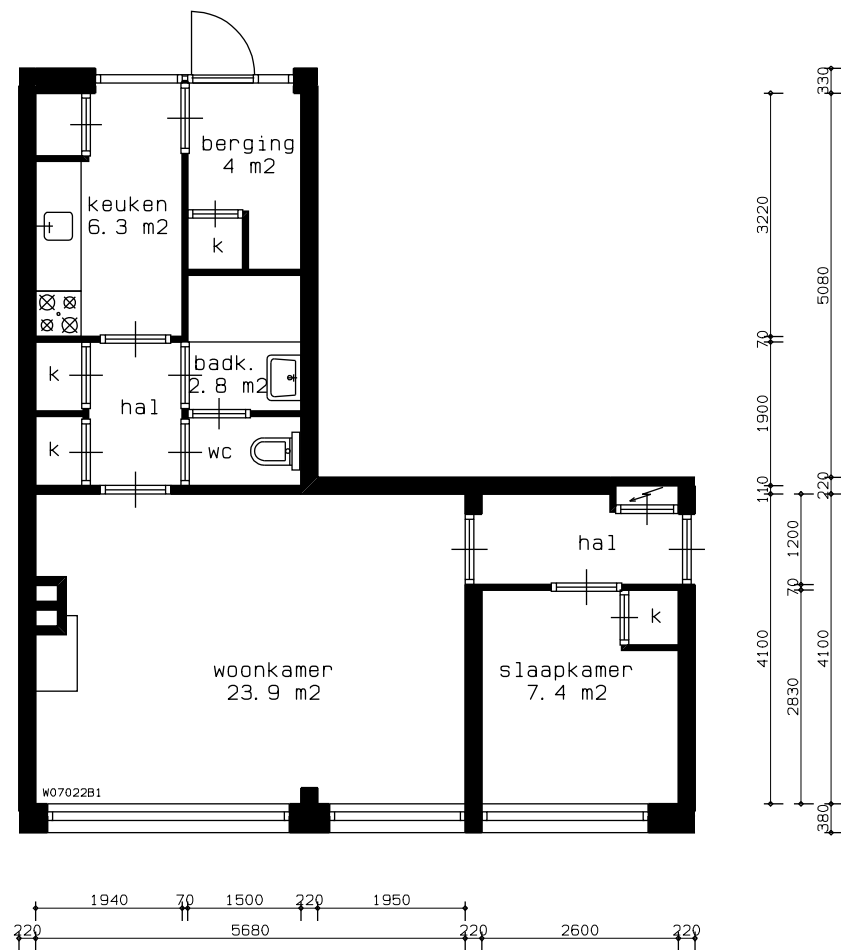

BEGANE GROND

de Woningstichting



De Woningstichting
Olympiaplein 26
Postbus 38
6700 AA Wageningen
telefoon (0317) 47 16 00
fax (0317) 47 16 01

onderwerp:
plattegronden

schaal:
1:100

datum:
april 2001

type:

bouwjaar:

aan deze tekening kunnen
geen rechten worden ontleend

