


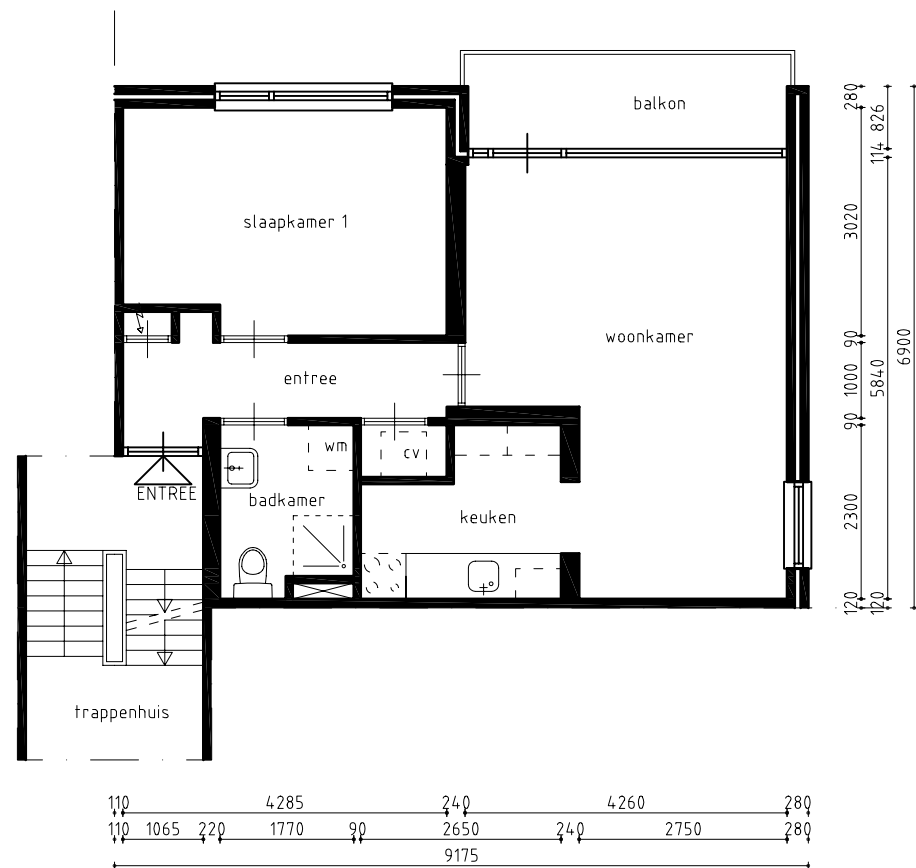

2e VERDIEPING

Onderwerp
PLATTEGRONDEN

Complexnummer
651

Type
PG

Bouwjaar
1973

Getekend
AB

Schaal
1:100

Datum
08-01-2009

Gewijzigd
a
b
c
d