

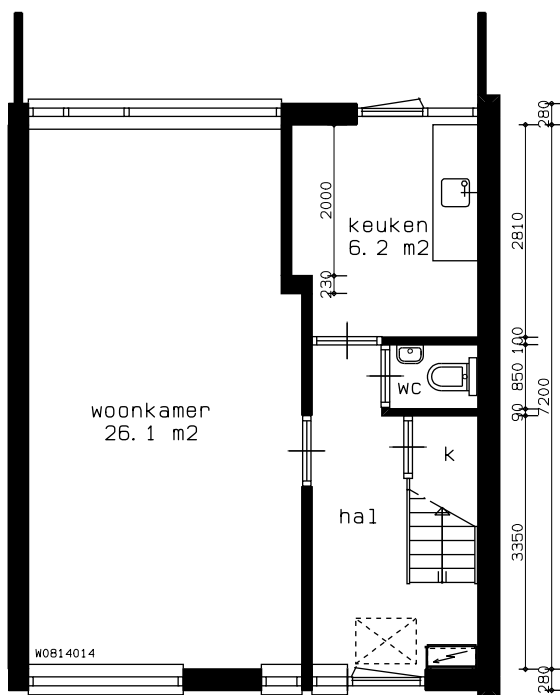


140 3335 140

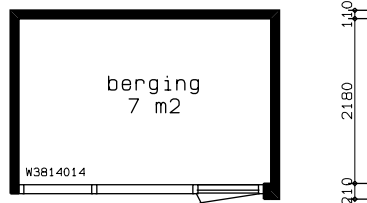

260 3620 130 2200 280
5950

BEGANE GROND

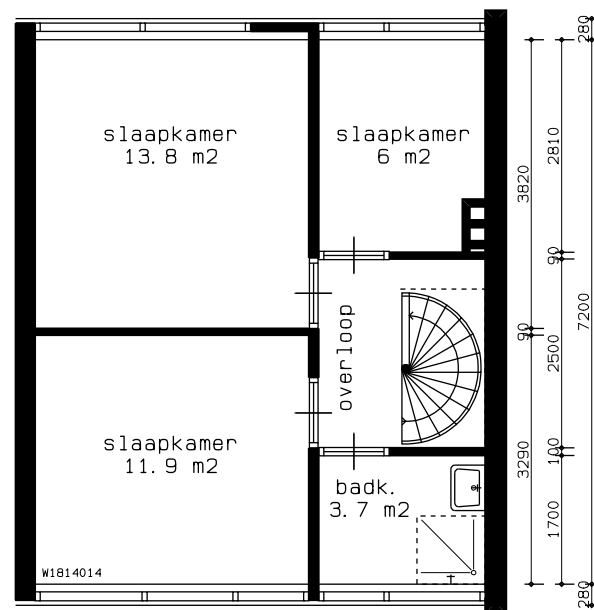

260 3620 130 2200 280
5950

VERDIEPING

de Woningstichting



De Woningstichting
Olympiaplein 26
Postbus 38
6700 AA Wageningen
telefoon (0317) 47 16 00
fax (0317) 47 16 01

onderwerp:
plattegronden

schaal:
1:100

datum:
april 2001

type:

bouwjaar:

aan deze tekening kunnen
geen rechten worden ontleend