


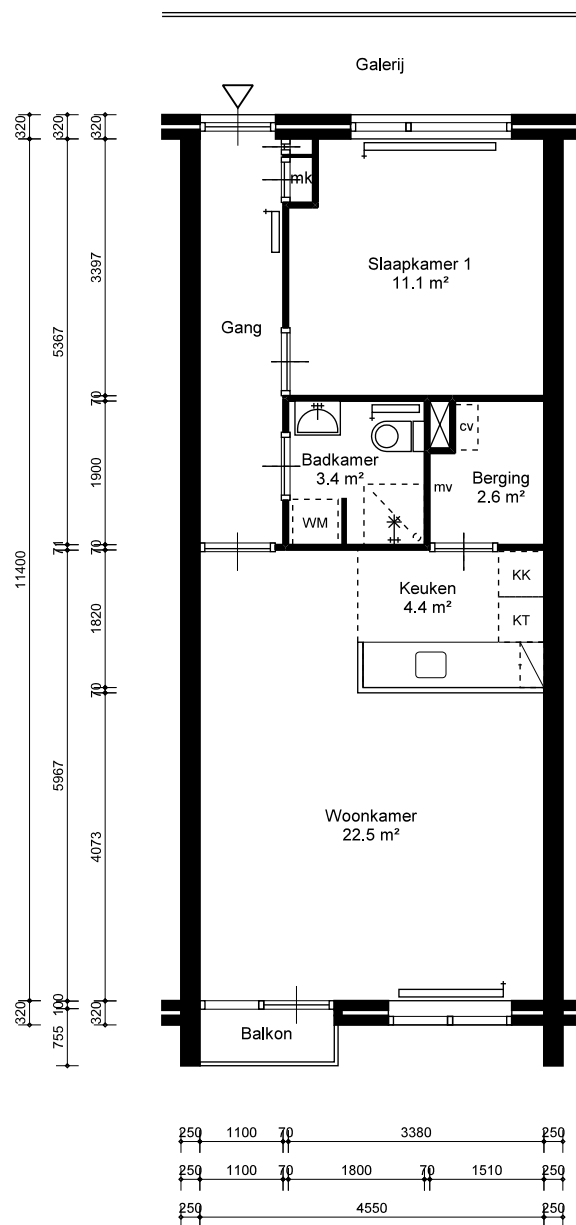

Zeemansstraat 169
1506EZ Zaandam

Complex 13702

Type A

Schaal 1:100

Formaat 210x297


Datum 31-03-2023

VHE-nummer

12413

PLATTEGROND#2391#90001

Maten onder voorbehoud. Aan deze tekening kunnen geen rechten ontleend worden.

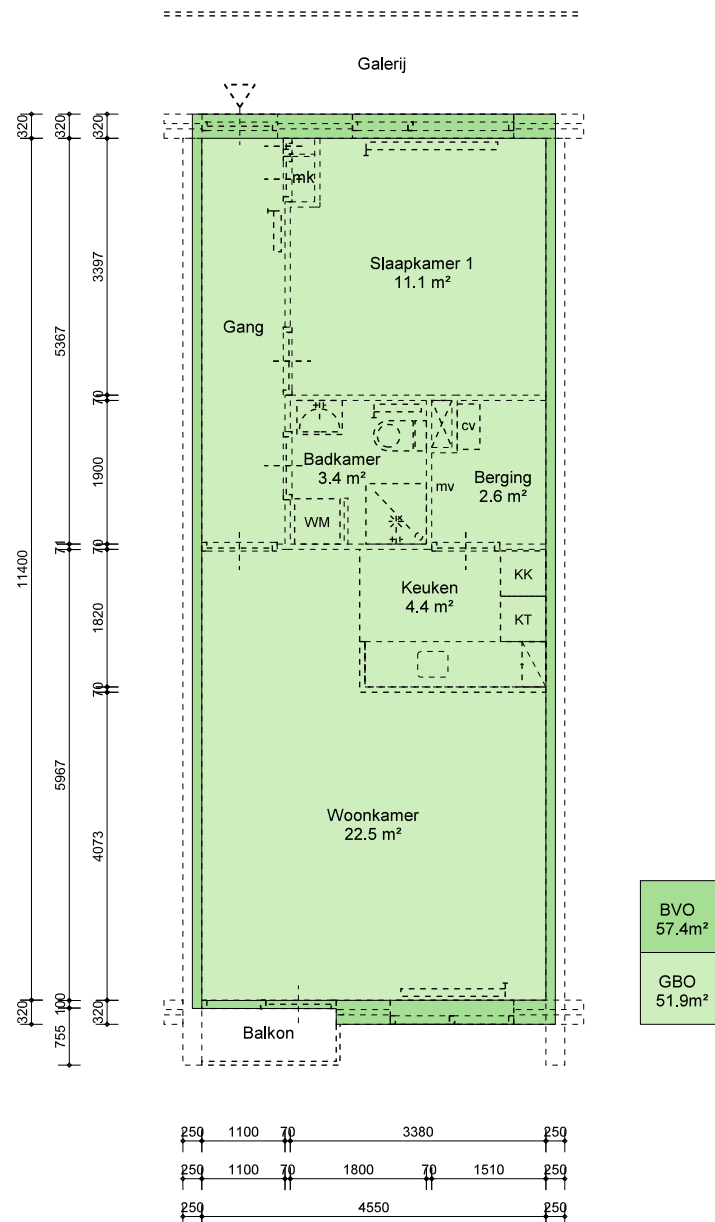

BVO	GBO	VVO
57.4 m²	51.9 m²	- m²



ROCHDALE

Zeemansstraat 169
1506EZ Zaandam

Onderwerp	NEN-2580 Demarcatietekening
Getekend door	EN-Vastgoed
Berging extern	Onbekend
Contactmedium	info@rochdale.nl

Complex	13702
Type	A
Schaal	1:100
Formaat	210x297
Datum	31-03-2023

VHE-nummer
12413

Maten onder voorbehoud. Aan deze tekening kunnen geen rechten ontleend worden.

PLATTEGROND#2391#90001_NEN