

ROCHDALE

Jan Evertsenstraat 233
1061XM Amsterdam

Complex 36013

Type E

Schaal 1:100

Formaat 210x297



Datum 23-05-2023

VHE-nummer


53715

Maten onder voorbehoud. Aan deze tekening kunnen geen rechten ontleend worden.

PLATTEGROND#38106#90001

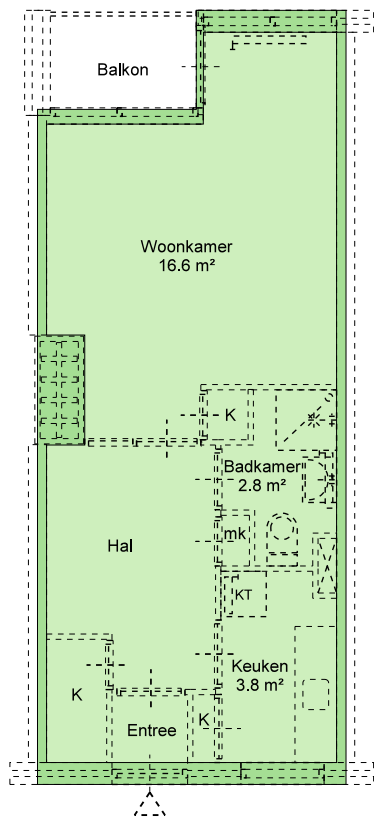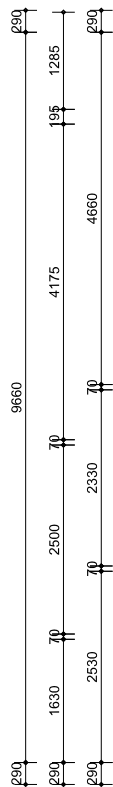

BVO	39.0m ²
GBO	33.8m ²

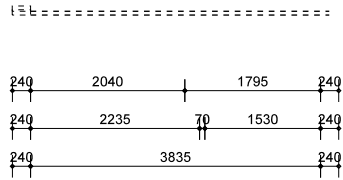

BVO	GBO	VVO
39.0 m ²	33.8 m ²	- m ²



Jan Evertsenstraat 233
1061XM Amsterdam

Onderwerp	NEN-2580 Demarcatietekening
Getekend door	EN-Vastgoed
Berging extern	Onbekend
Contactmedium	info@rochdale.nl

Complex	36013
Type	E
Schaal	1:100
Formaat	210x297
Datum	23-05-2023

VHE-nummer
53715

Maten onder voorbehoud. Aan deze tekening kunnen geen rechten ontleend worden.