

Hertingenstraat 108
1069HD Amsterdam

Complex 31203

Type D2

Schaal 1:100


Formaat 210x297

Datum 19-04-2023


VHE-nummer
52107

Maten onder voorbehoud. Aan deze tekening kunnen geen rechten ontleend worden.

PLATTEGROND#37031#90001

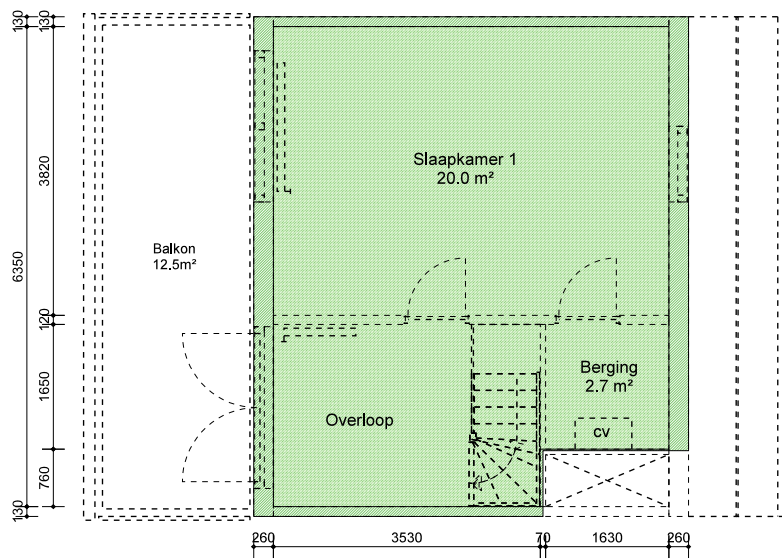

GBO 31.91 m²
BVO 36.33 m²

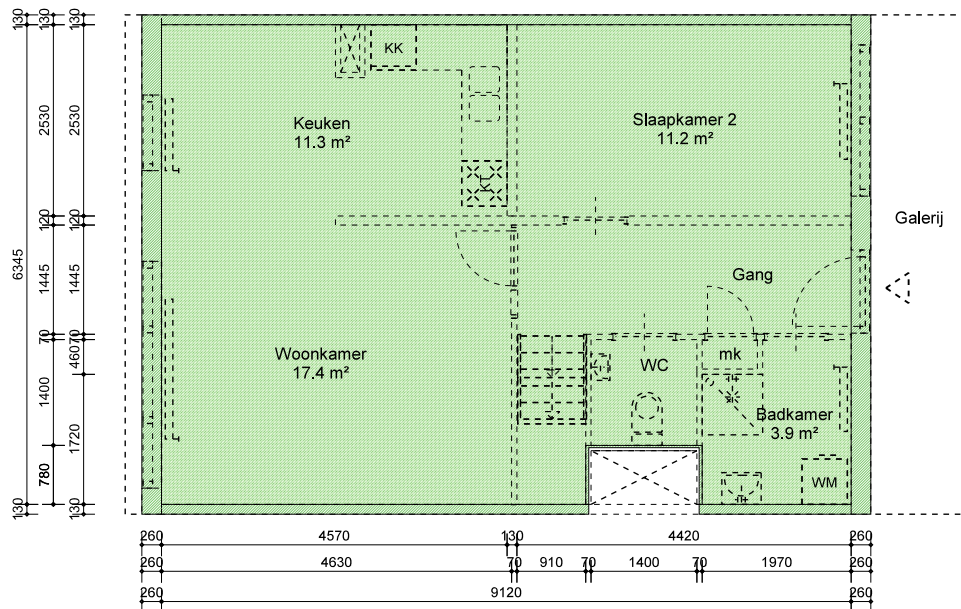

GBO 56.67 m²
BVO 62.39 m²

BVO
98.7 m²

GBO
88.6 m²

WVO
- m²



ROCHDALE

Hertingenstraat 108
1069HD Amsterdam

Onderwerp	NEN-2580 Demarcatie
Getekend door	Rochdale
Berging extern	Onbekend
Contactmedium	info@rochdale.nl

Complex	31203
Type	D2
Schaal	1:100
Formaat	210x297
Datum	19-04-2023

VHE-nummer
52107

Maten onder voorbehoud. Aan deze tekening kunnen geen rechten ontleend worden.

PLATTEGROND#37031#90001_NEN