



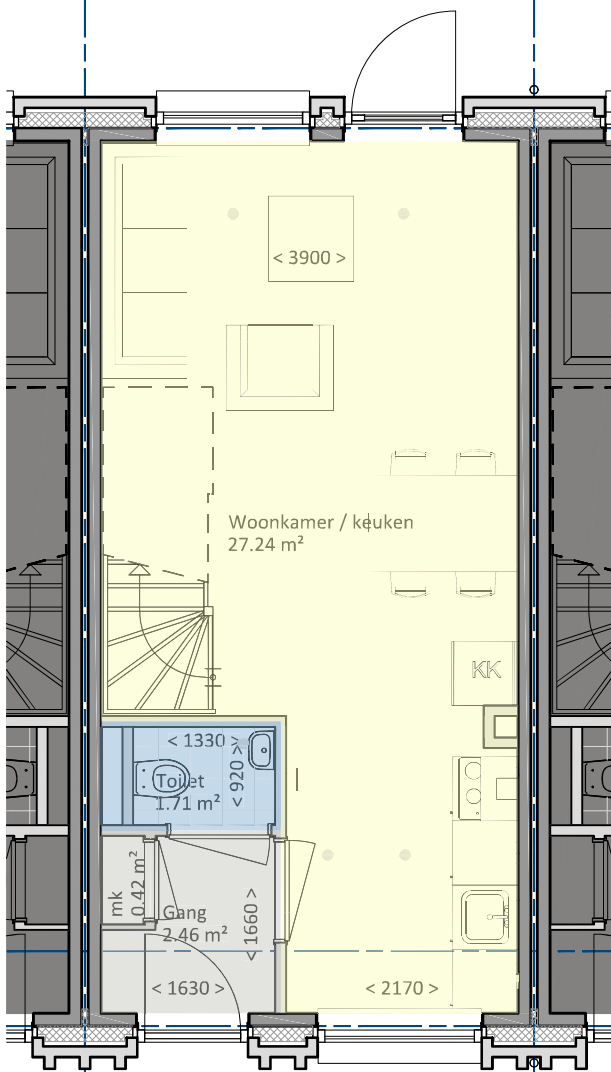


Comeniuslaan 58 Naarden

GO begane grond	31.82 m²
BVO begane grond	37.72 m²

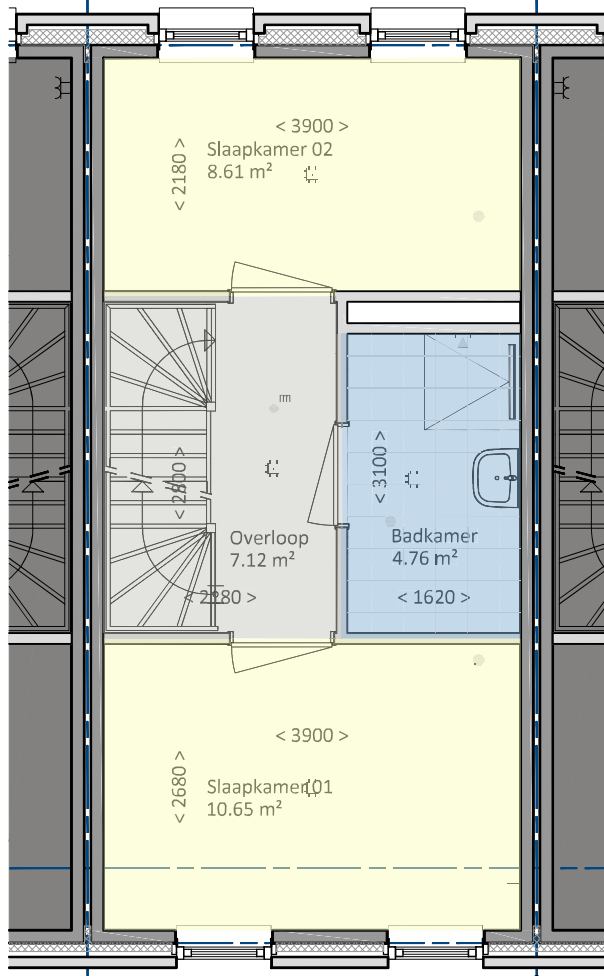

Comeniuslaan 58 Naarden

GO 1e verdieping	31.82 m²
BVO 1e verdieping	31.14 m²

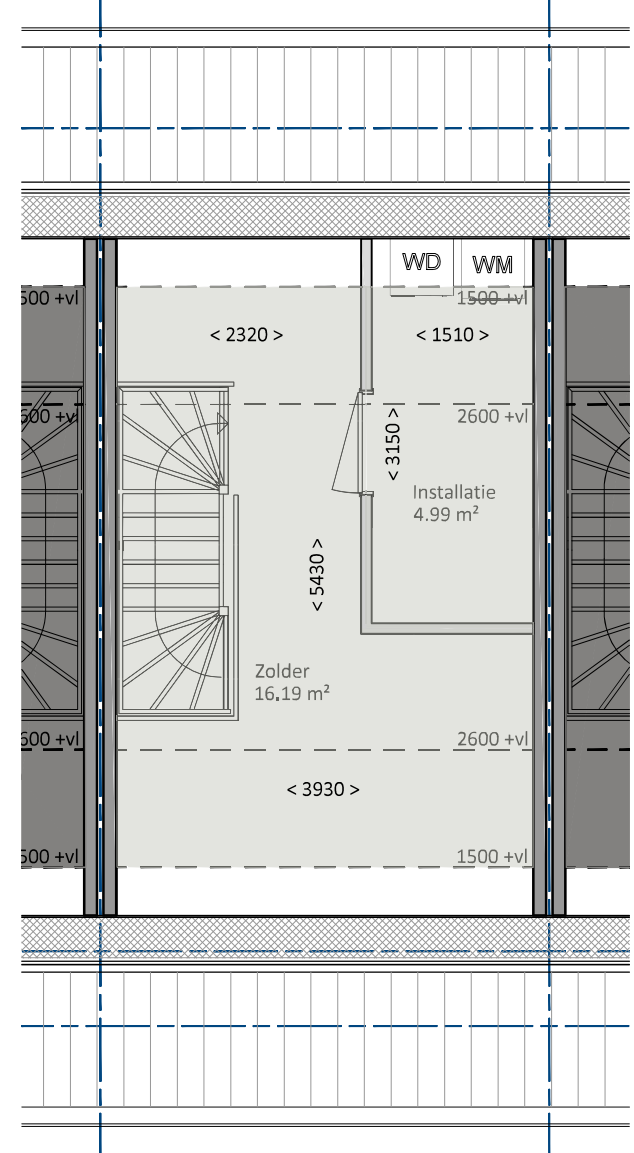

Comeniuslaan 58 Naarden

GO 2e verdieping	21.18 m²
BVO 2e verdieping	37.46 m²

verhuurtekeningen



Alle maten op de tekening zijn in millimeter tenzij anders aangegeven.
 Alle maten op de tekening zijn circa-maten en niet geschikt voor opdracht aan derden.
 De keukeninrichting en opstelplaats van de wasmachine en wasdroger die op de tekening is aangegeven dienen uitsluitend ter orientatie.
 De plattegronden zijn exclusief, conform nadere opgave van de installateur, aangegeven installaties.
 De positie van de op tekening aangegeven schakelaars, aansluitpunten en wand- en plafondlichtpunten zijn indicatief.

projectomschrijving:
 15 woningen aan de Comeniuslaan
 Naarden

datum: 09-10-2025
 schaal: 1:50
 formaat: A3

Het Bouw Bureau
 tekenen • rekenen • maken

Industrieweg 8 4104 AR Culemborg | www.hetbouw bureau.nl | 0345 50 90 66