


1e verdieping

Maccabiadelaan 118-138 Amstelveen
3 fietsplekken toegewezen in fietsenstalling

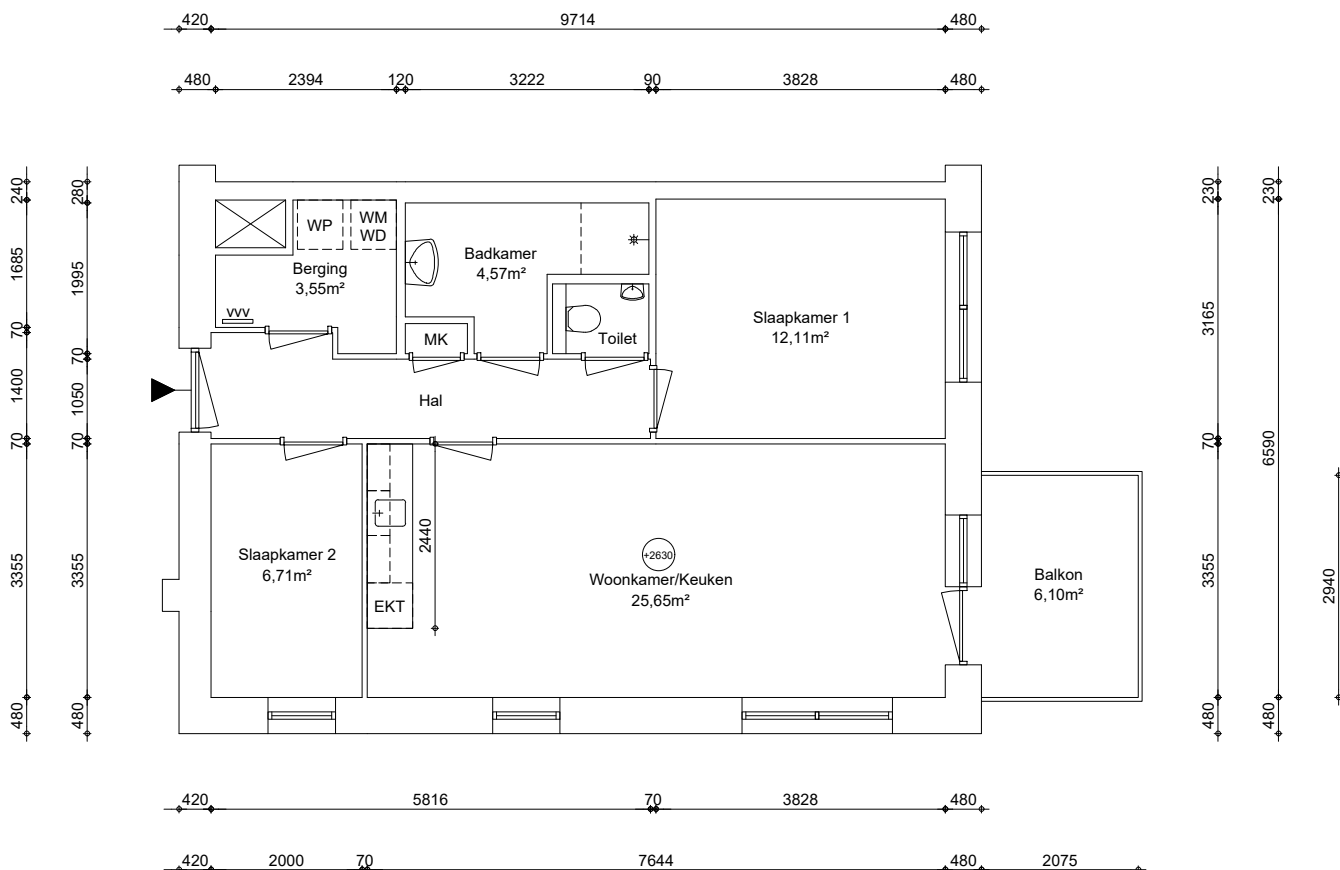

1e verdieping, 3008 +P

GO wonen:	62,96m²
GO overig intern:	0,00m²
GO overig extern:	0,00m²

Woonoppervlakte:	50,05m²
------------------	---------



Maatvoering is in millimeters, en is slechts ter indicatie !
Alle op de tekening aangegeven maten zijn "circa" maten.
Er kunnen geen rechten aan de tekening worden ontleend

VERHUURPLATTEGROND			Type GK2.01
onderwerp Maccabiadelaan 124, 1183 VB, Amstelveen			
1e verdieping			
datum 23-07-2025	getekend ENVastgoed	schaal 1:100	OGE nr. E-0078300
gewijzigd	gewijzigd	gewijzigd	tekeningform A4

Arlandaweg 88, Postbus 67065, 1060 JB Amsterdam , telefoon nr. 020-6801801

Renvooi

(v2540)	plafondhoogte (circa)
wp	opstelplaats warmtepomp
mk	meterkast
kt/ekt	kooktoestel, elektrisch kooktoestel
wd/wm	wasdroger, wasmachine
vvv	verdeler vloerverwarming