


3e verdieping

Maccabiadelaan 162-182 Amstelveen
3 fietsplekken toegewezen in fietsenstalling

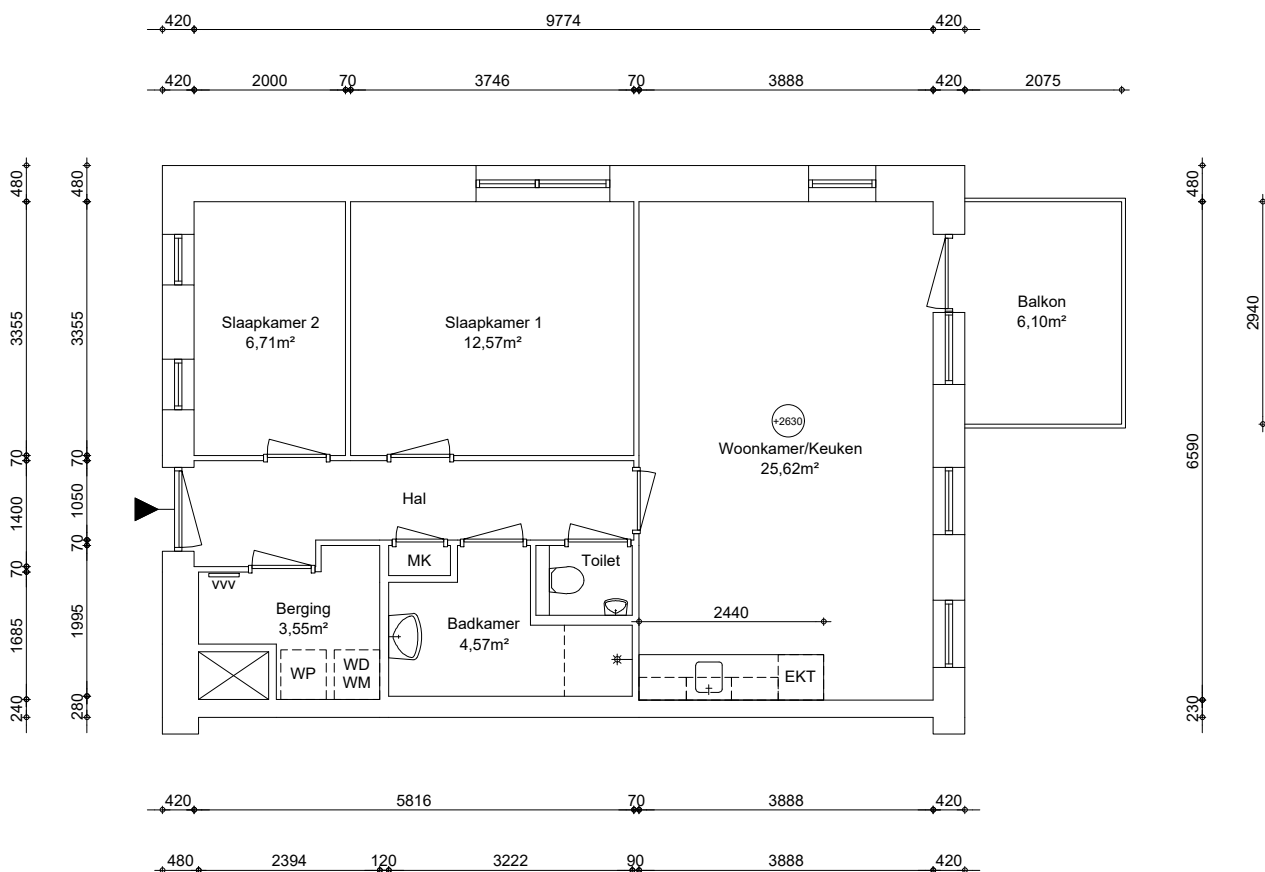

3e verdieping, 9024 +P

GO wonen:	63,36m²
GO overig intern:	0,00m²
GO overig extern:	0,00m²

Woonoppervlakte:	50,48m²
------------------	---------



Maatvoering is in millimeters, en is slechts ter indicatie !
Alle op de tekening aangegeven maten zijn "circa" maten.
Er kunnen geen rechten aan de tekening worden ontleend

VERHUURPLATTEGROND Type GK2.01

onderwerp Maccabiadelaan 162, 1183 VB, Amstelveen

3e verdieping

datum 23-07-2025	getekend ENVastgoed	schaal 1:100	OGE nr. E-0078319
gewijzigd	gewijzigd	gewijzigd	tekeningform A4

Arlandaweg 88, Postbus 67065, 1060 JB Amsterdam , telefoon nr. 020-6801801

Renvooi

(+2540)	plafondhoogte (circa)
wp	opstelplaats warmtepomp
mk	meterkast
kt/ekt	kooktoestel, elektrisch kooktoestel
wd/wm	wasdroger, wasmachine
vvv	verdelers vloerverwarming