



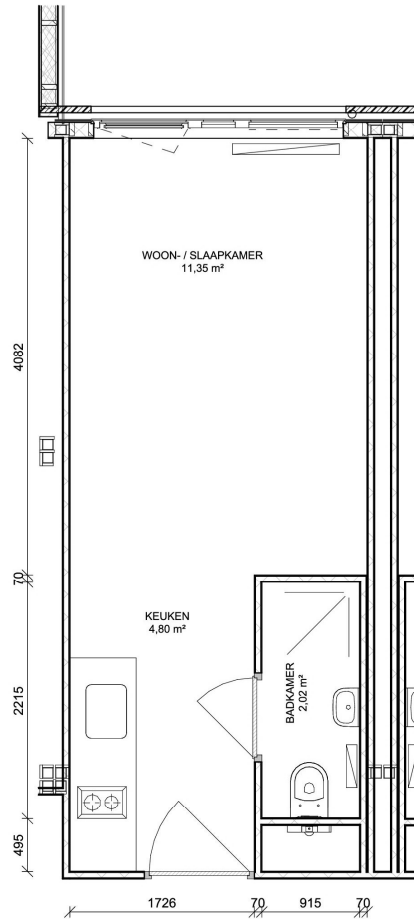


Begane grond

schaal 1 : 50

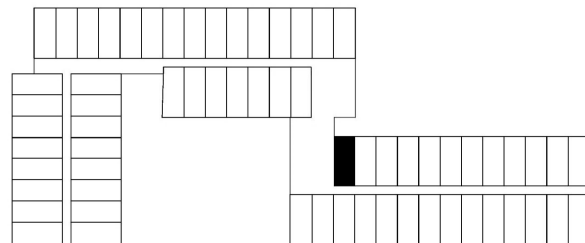

Plattegrond raster

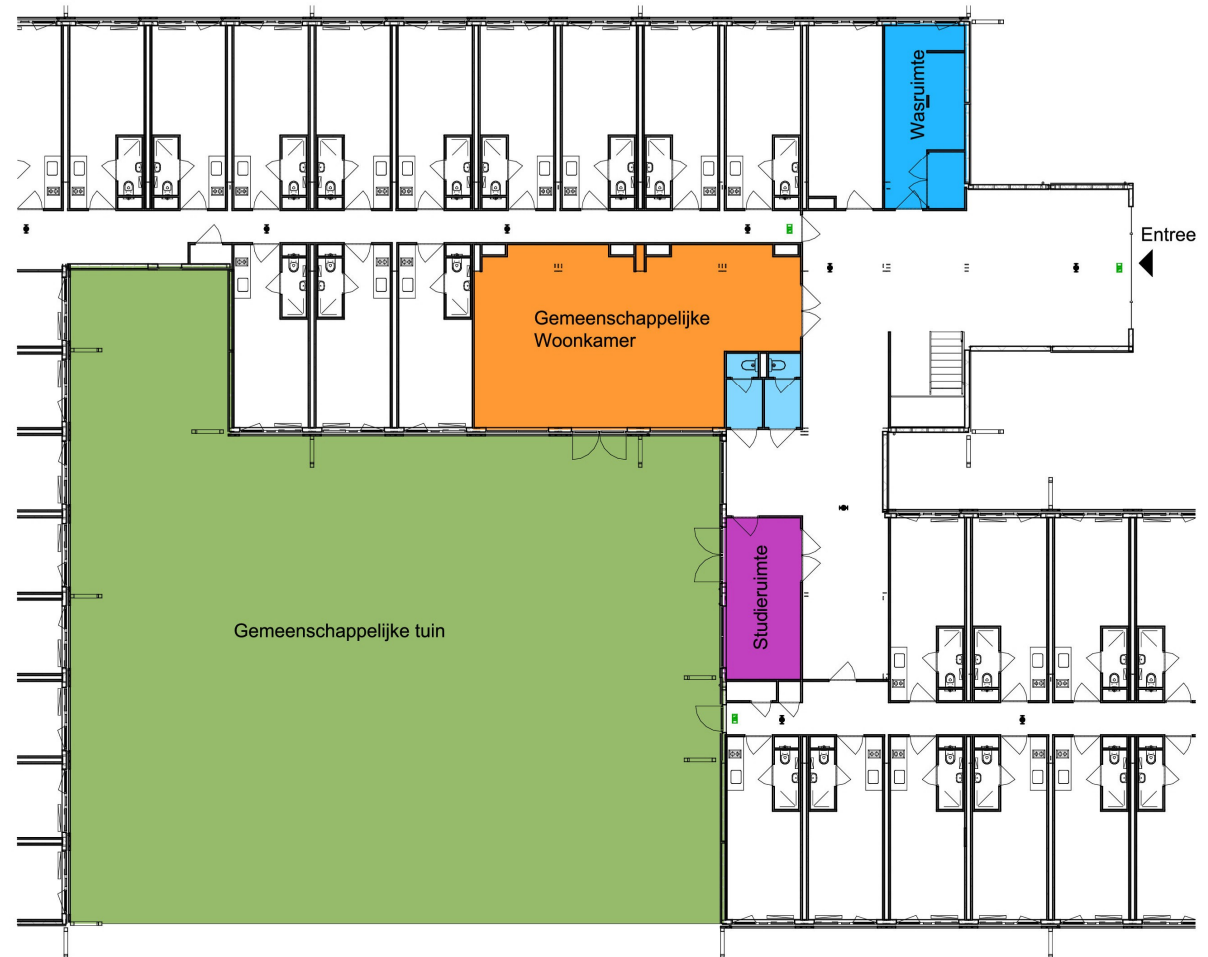

Gemeenschappelijke ruimtes

schaal 1 : 200

BVO	GO
21,34	18,40

Stadgenoot

COMPLEXNAAM : Stek oost
 COMPLEXNUMMER : 8785
 DATUM : 17-07-2018
 STRAAT : Ringslangpad
 HUISNR. : 2
 POSTCODE : 1098 SJ
 GEMEENTE : Amsterdam

SARPHATISTRAAT 370
 1018 GW AMSTERDAM
 T: +31 (0)20 611 80 00
 E: info@stadgenoot.nl
 W: www.stadgenoot.nl

LET OP:
 Het is niet toegestaan deze plattegrond te kopiëren of te verspreiden. Het is niet toegestaan deze plattegrond te verspreiden of te verspreiden. Het is niet toegestaan deze plattegrond te verspreiden of te verspreiden.

67520