




2e Verdieping

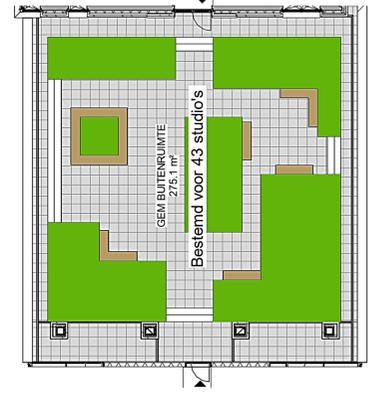

1e Verdieping SCHAAL 1 : 400

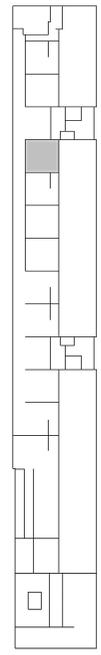

Kelder - Positie berging / fietsenstalling
48,8 m² verdeeld over 18 VHE

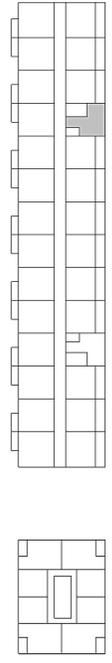

BVO	GO
43.38	32.54

Stadgenoot

COMPLEXNAAM : Groenehuizen
 COMPLEXNUMMER : 8737
 DATUM : 21-03-2025
 STRAAT : Hoekenes
 HUISNR. : 17 B1
 POSTCODE : 1068 ML
 GEMEENTE : Amsterdam

SARPHATISTRAAT 410
 1018 GW AMSTERDAM
 T: +31 (0)20 511 80 00
 E: info@stadgenoot.nl
 W: www.stadgenoot.nl

LET OP:
 Hoewel Stadgenoot deze plattegrond met zorg tot stand heeft gebracht, kan deze onjuistheden bevatten. U kunt aan deze plattegrond geen aanspraken ontlenen. Als u in de ruime handelingen gaat verrichten of als u deze gaat kopen/huren, dient u vooral zelf te onderzoeken of de plattegrond correct is.

70127