


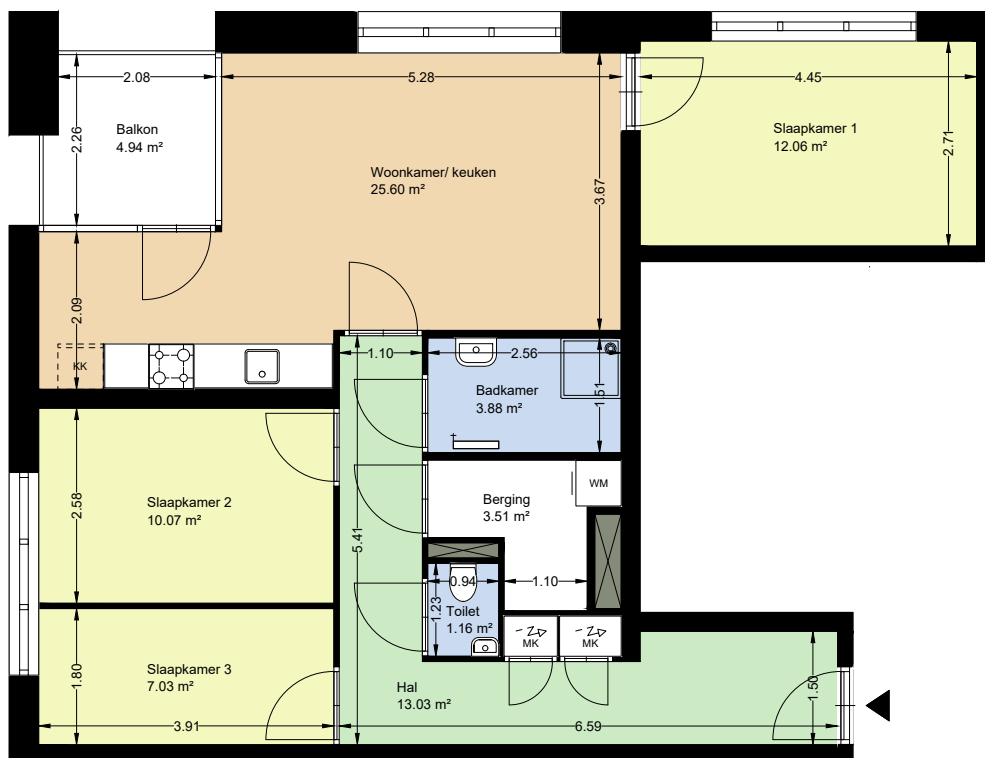

1e verdieping



Er kunnen geen rechten worden ontleend aan deze plattegrond.

Lieven de Key

Adres: Werfstraat 372

Gemeente: Amsterdam

Complex: 3800202

Perceelnr.: 36303793057

VBO: 0363010012577301

GBO NEN: 79,39 m²

BVO NEN: 92,99 m²

Alle afmetingen zijn in meters

Paginagrootte: A4

Schaal: 1:100

Datum: 8-10-2025


Omschrijving**Oppervlakte (m²)****Oppervlakte per ruimte**

Woonkamer / keuken	25,60
Slaapkamer 1	12,06
Slaapkamer 2	10,07
Slaapkamer 3	70,03
Badkamer	3,88
Toilet	1,16
Hal	13,03
Berging	3,51
Balkon	4,94

Overzichtsoppervlakten

Gebruiksoppervlakte NEN	79,39
Bruto Vloeroppervlakte NEN	92,99

Er kunnen geen rechten worden ontleend aan deze plattegrond.

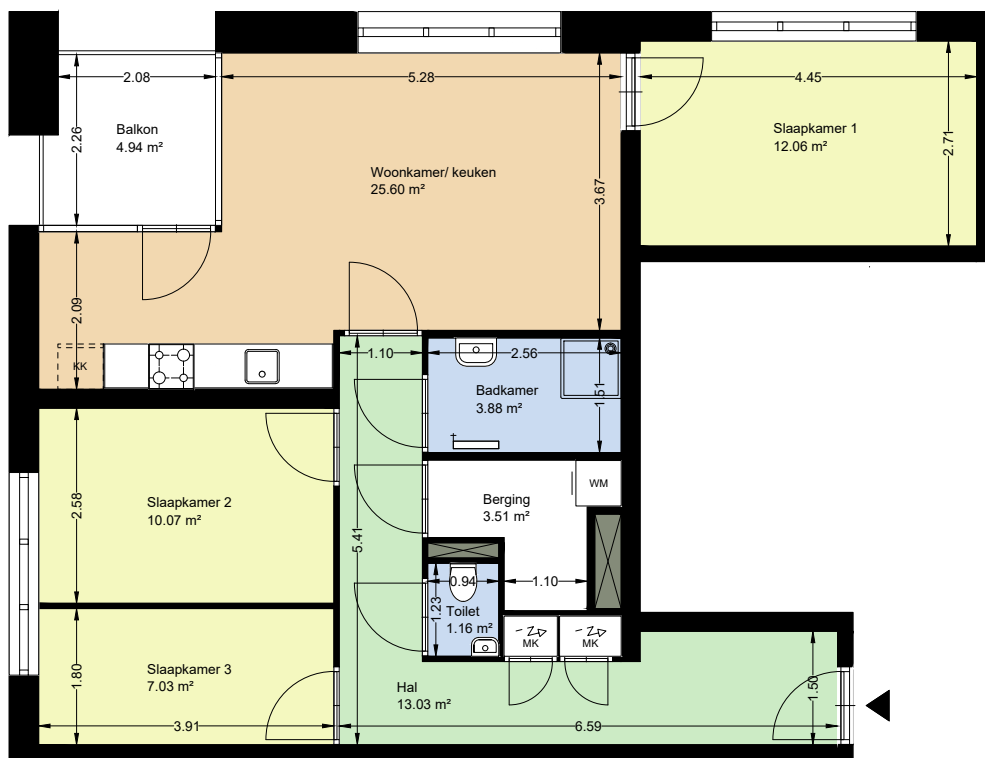

2e verdieping



Er kunnen geen rechten worden ontleend aan deze plattegrond.

Lieven de Key

Adres: Werfstraat 392

Gemeente: Amsterdam

Complex: 3800202

Perceelnr.: 36303793067

VBO: 0363010012577320

GBO NEN: 79,39 m²

BVO NEN: 92,99 m²

Alle afmetingen zijn in meters

Paginagrootte: A4

Schaal: 1:100

Datum: 8-10-2025

Omschrijving**Oppervlakte (m²)****Oppervlakte per ruimte**

Woonkamer / keuken	25,60
Slaapkamer 1	12,06
Slaapkamer 2	10,07
Slaapkamer 3	70,03
Badkamer	3,88
Toilet	1,16
Hal	13,03
Berging	3,51
Balkon	4,94

Overzichtsoppervlakten

Gebruiksoppervlakte NEN	79,39
Bruto Vloeroppervlakte NEN	92,99

Er kunnen geen rechten worden ontleend aan deze plattegrond.