

154.



Kortvoort 41
1104NA Amsterdam

Complex 21093

Type 7

Schaal 1:100


Formaat 210x 297

Datum 28-05-2025


VHE-nummer
28829

Maten onder voorbehoud. Aan deze tekening kunnen geen rechten ontleend worden.

PLATTEGROND#0015684#90001

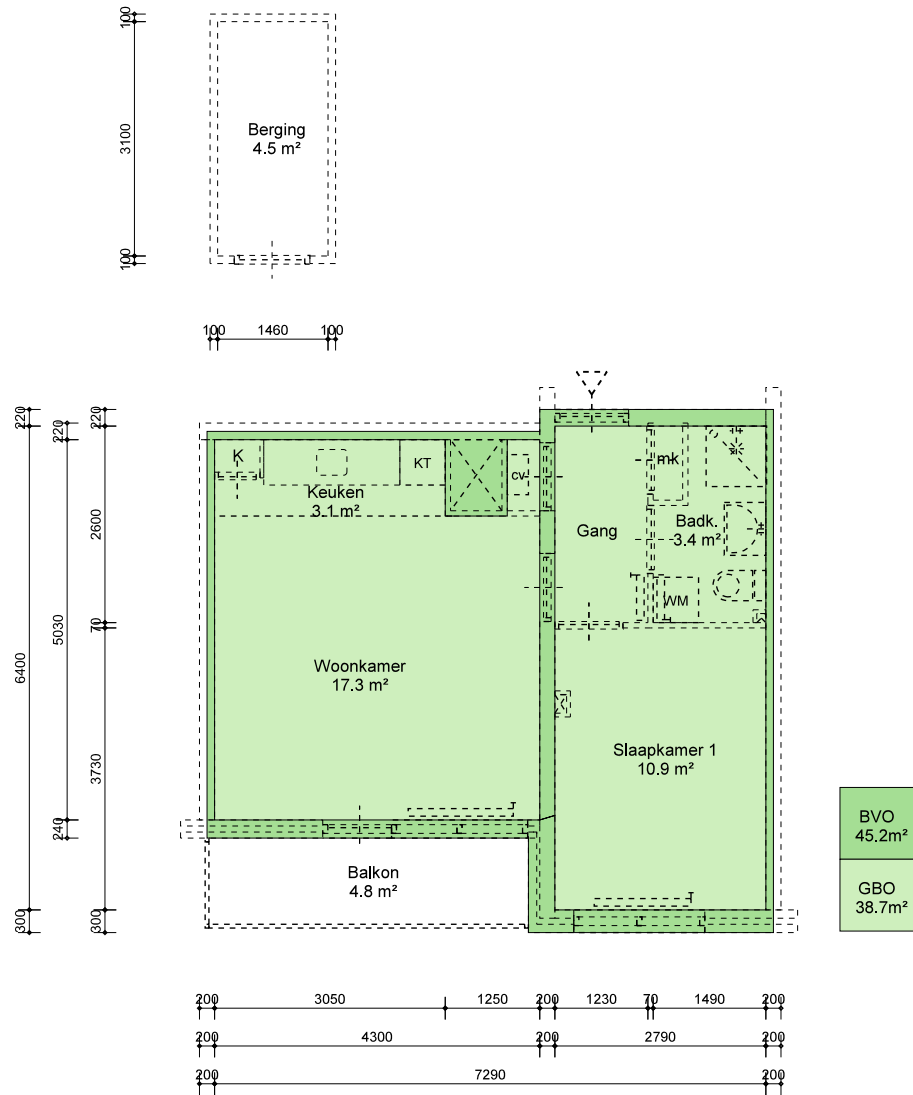

BVO 45.2 m ²	GBO 38.7 m ²	VVO m ²
----------------------------	----------------------------	-----------------------

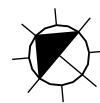

ROCHDALE

Kortvoort 41
1104NA Amsterdam

Onderwerp	NEN-2580 Demarcatietekening	
Getekend door	EN-Vastgoed	
Berging extern	Aanwezig	Oppervlakte: 4.5 m ²
Contactmedium	info@rochdale.nl	

Complex	21093
Type	7
Schaal	1:100
Formaat	210x 297
Datum	28-05-2025

VHE-nummer
28829

Maten onder voorbehoud. Aan deze tekening kunnen geen rechten ontleend worden.