


M1	ŚCIANA LAMELE	M2	ŚCIANA TYNK
	TYNK GIPSOWY PUSTAK SILKA 24cm WEŁNA MINERALNA 20cm PUSTKA WENTYLACYJNA/ PODKONSTRUKCJA 3cm LAMELE ALUMINIOWE W KOLORZE DREWNA		TYNK GIPSOWY PUSTAK SILKA 24cm STYROPIAN EPS 20cm TYNK ELEWACYJNY
M3	ŚCIANA PŁYTKA KAMIENNA		
	TYNK GIPSOWY PUSTAK SILKA 24cm STYROPIAN EPS 20cm PŁYTKA KAMIENNA KLEJONA DO STYROPIANU 4cm		

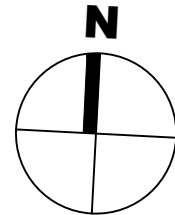

Rysunek chroniony w myśl przepisów ustawy z dnia 04.02.1994 o Prawie Autorskim i Prawach Pokrewnych, Dz.U. z 2000, Nr 80, poz. 904, ze zmianami.
UWAGA! WSZYSTKIE WYMIARY NALEŻY SPRAWDZIĆ W NATURZE

Z3Z ARCHITEKCI PRACOWNIA ARCHITEKTONICZNA
 ul. Żurawia 32/34pok.455, 00-515 Warszawa tel.: 604 808 115
 e-mail: z3z@z3zarchitekci.pl www.z3zarchitekci.pl

BUDOWA PIĘCIU BUDYNKÓW MIESZKALNYCH JEDNORODZINNYCH Z GARAZAMI W BRYLE BUDYNKU

RZUT PARTERU

ADRES INWESTYCJI: dz. nr ewid. 73/2; 73/3; 73/4; 73/5; 89/10 obręb ewid. 0008 Chylice jedn. ewid. 141804_5 Piaseczno	INWESTOR: SILVER SUMMIT Development sp. z o.o. ul. Mehoffera 29/U2 03-131 Warszawa Piaseczno
--	--

AUTORZY:

mgr inż. arch. Mateusz Zajkowski
 nr upr. w specjalności architektonicznej MA/077/18

mgr inż. arch. Maciej Workert (opracowanie)


mgr inż. arch. Joanna Oleksy-Topyła (opracowanie)

mgr inż. arch. Joanna Wojno (opracowanie)

BRANŻA: architektura DATA: luty 2026 SKALA: 1:150 RYS. NR: A1:34

M1 ŚCIANA LAMELE

TYNK GIPSOWY
 PUSTAK SILKA 24cm
 WEŁNA MINERALNA 20cm
 PUSTKA WENTYLACYJNA/
 PODKONSTRUKCJA 3cm
 LAMELE ALUMINIOWE
 W KOLORZE DREWNA

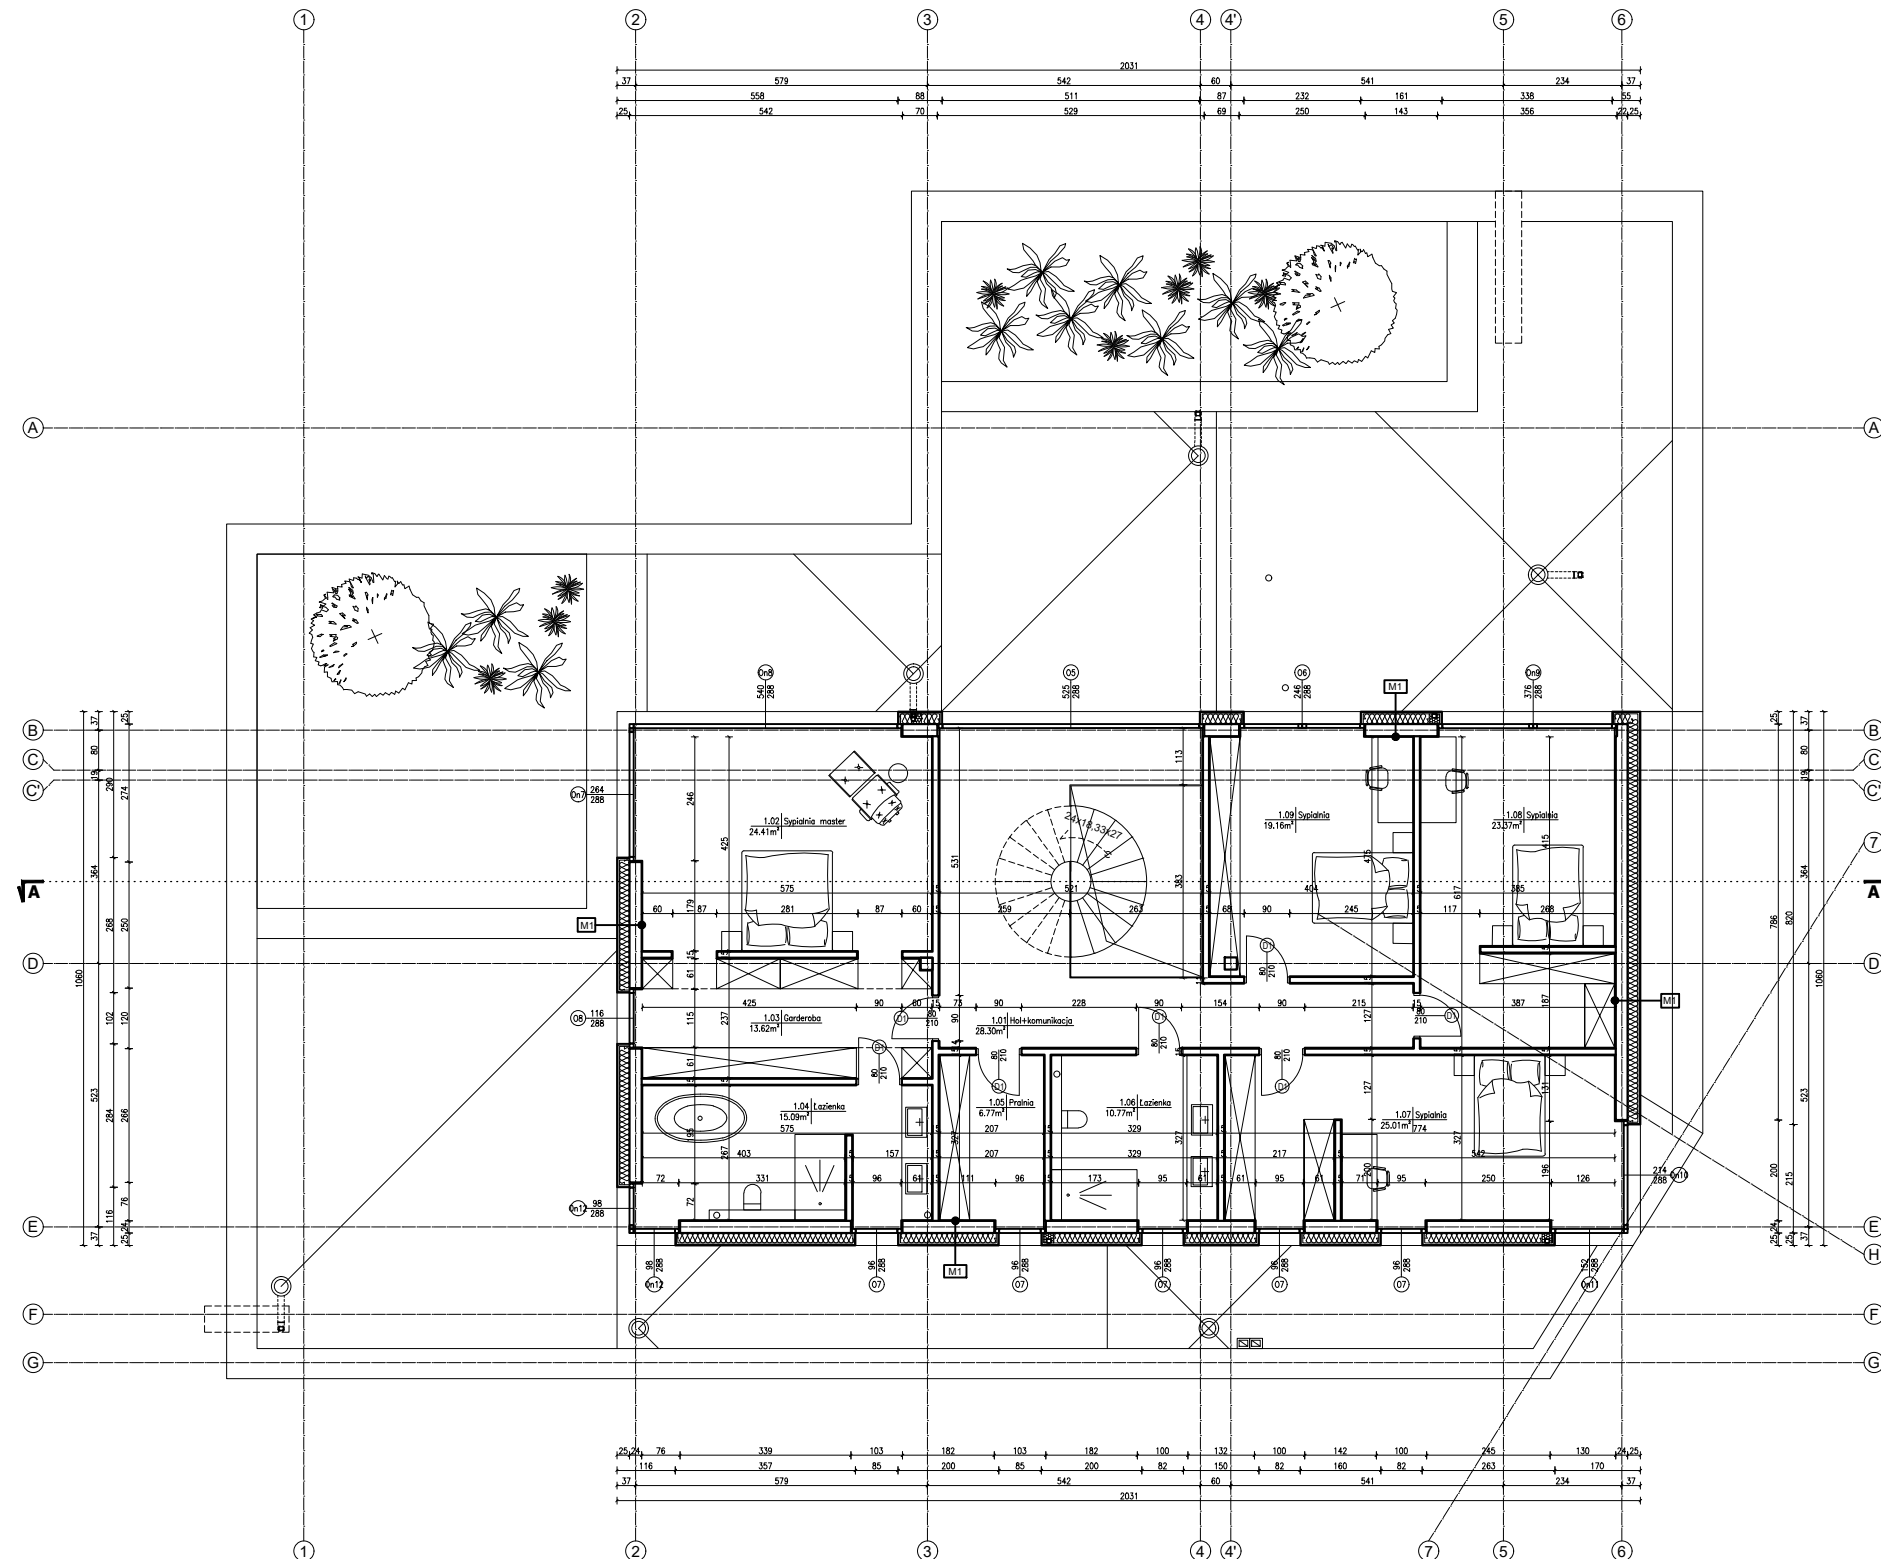

Rysunek chroniony w myśl przepisów ustawy z dnia 04.02.1994 o Prawie Autorskim i Prawach Pokrewnych, Dz.U. z 2000, Nr 80, poz. 904, ze zmianami.
UWAGA! WSZYSTKIE WYMIARY NALEŻY SPRAWDZIĆ W NATURZE

<p>Z3Z ARCHITEKCI PRACOWNIA ARCHITEKTONICZNA ul. Żurawia 32/34pok.455, 00-515 Warszawa tel.: 604 808 115 e-mail: z3z@z3zarchitekci.pl www.z3zarchitekci.pl</p>			
<p>BUDOWA PIĘCIU BUDYNKÓW MIESZKALNYCH JEDNORODZINNYCH Z GARAŻAMI W BRYLE BUDYNKU</p>			
<p>RZUT PIĘTRA</p>			
<p>ADRES INWESTYCJI: dz. nr ewid. 73/2; 73/3; 73/4; 73/5; 89/10 obręb ewid. 0008 Chylce jedn. ewid. 141804_5 Piaseczno</p>	<p>INWESTOR: SILVER SUMMIT Development sp. z o.o. Ul. Mehoffera 29/U2 03-131 Warszawa</p>		
<p>AUTORZY: mgr inż. arch. Mateusz Zajkowski nr upr. w specjalności architektonicznej MA/077/18 mgr inż. arch. Maciej Workert (opracowanie) mgr inż. arch. Joanna Oleksy-Topyła (opracowanie) mgr inż. arch. Joanna Wojno (opracowanie)</p>			
BRANŻA: architektura	DATA: luty 2026	SKALA: 1:150	RYS. NR: A2:35