



IN K E R Z U G E V E L A C H T E R G E V E L R E C H T E R Z U G E V E L


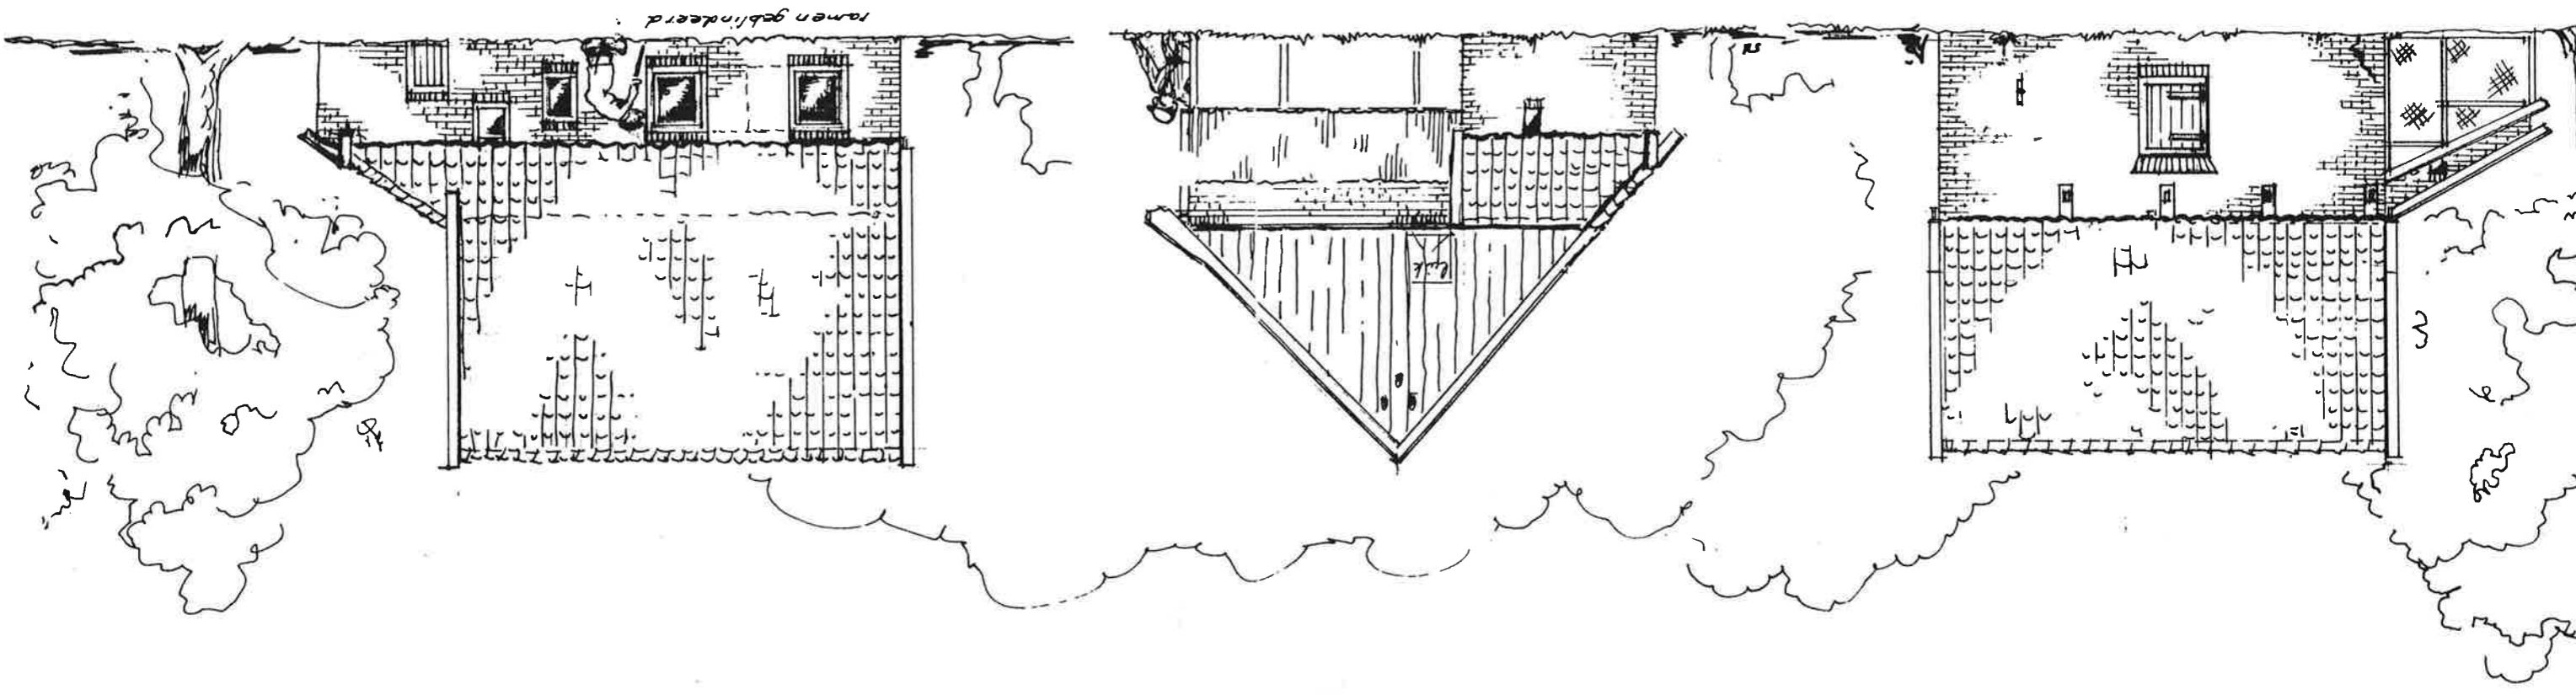


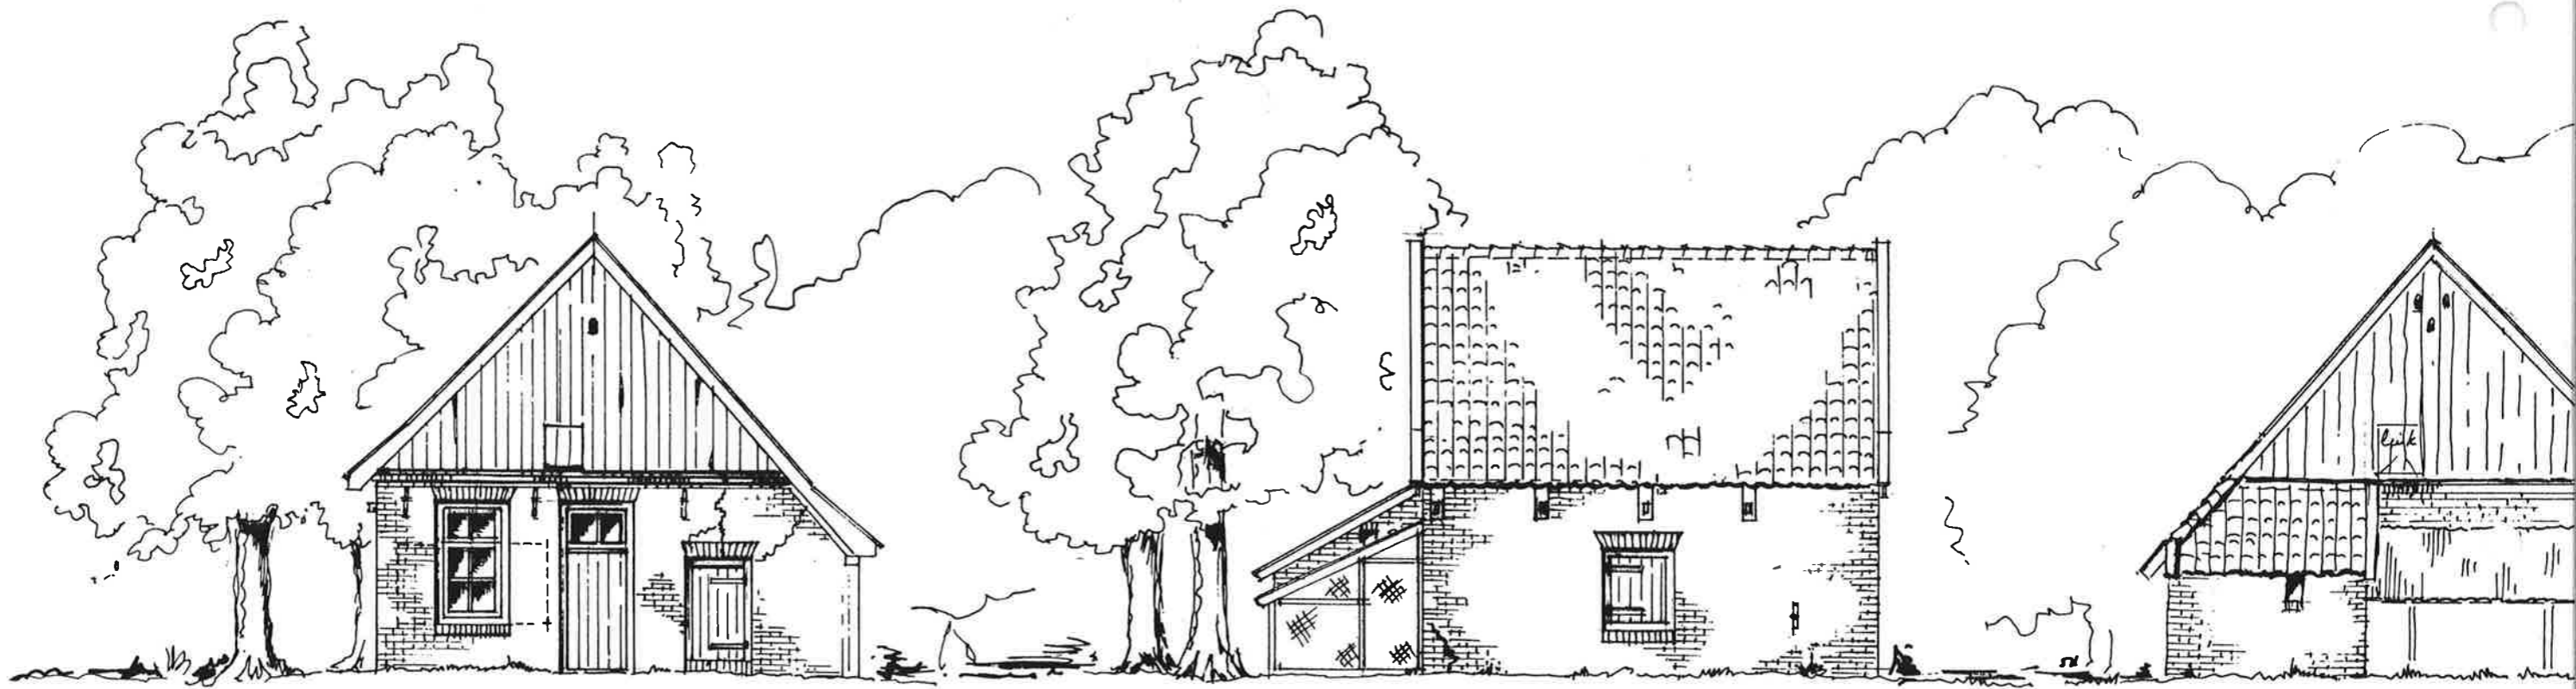


V O O R G E V E L


L I N K E R Z I J G E V E L

A C H T E R G E V E L

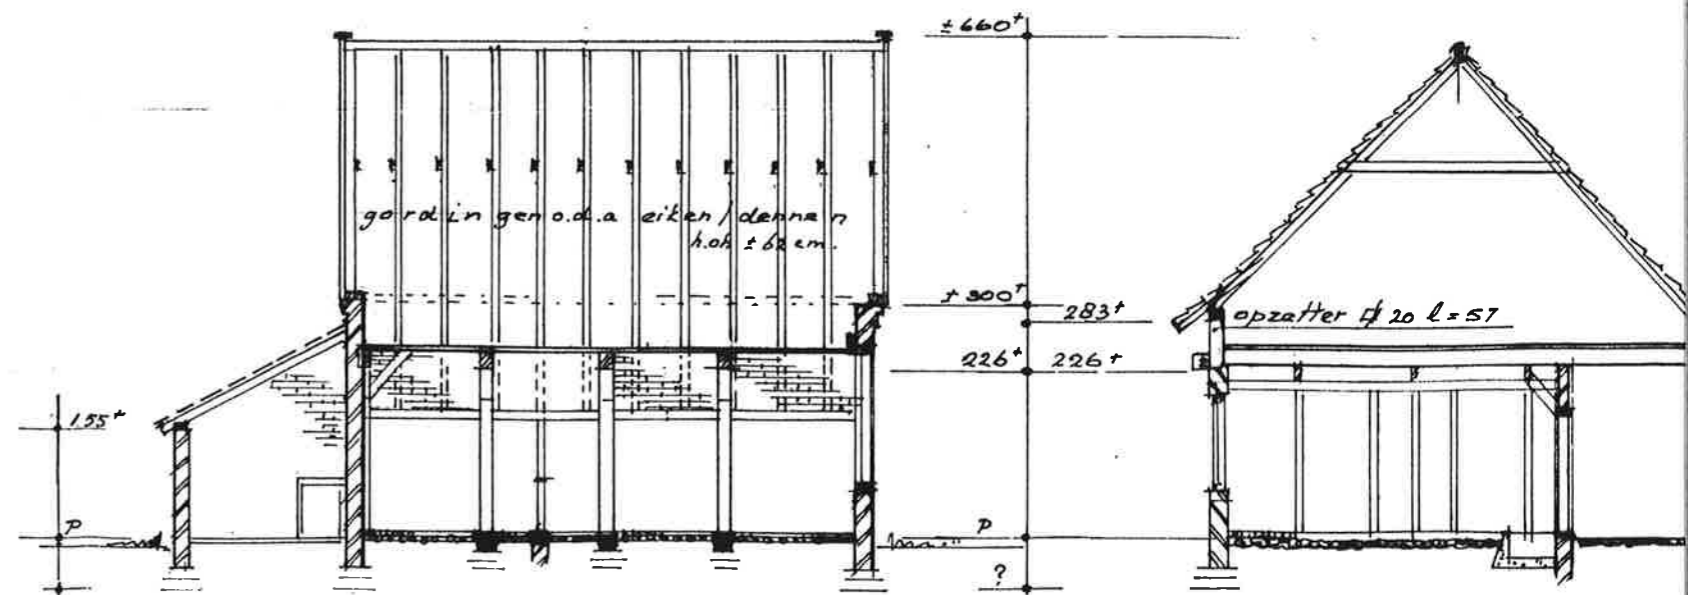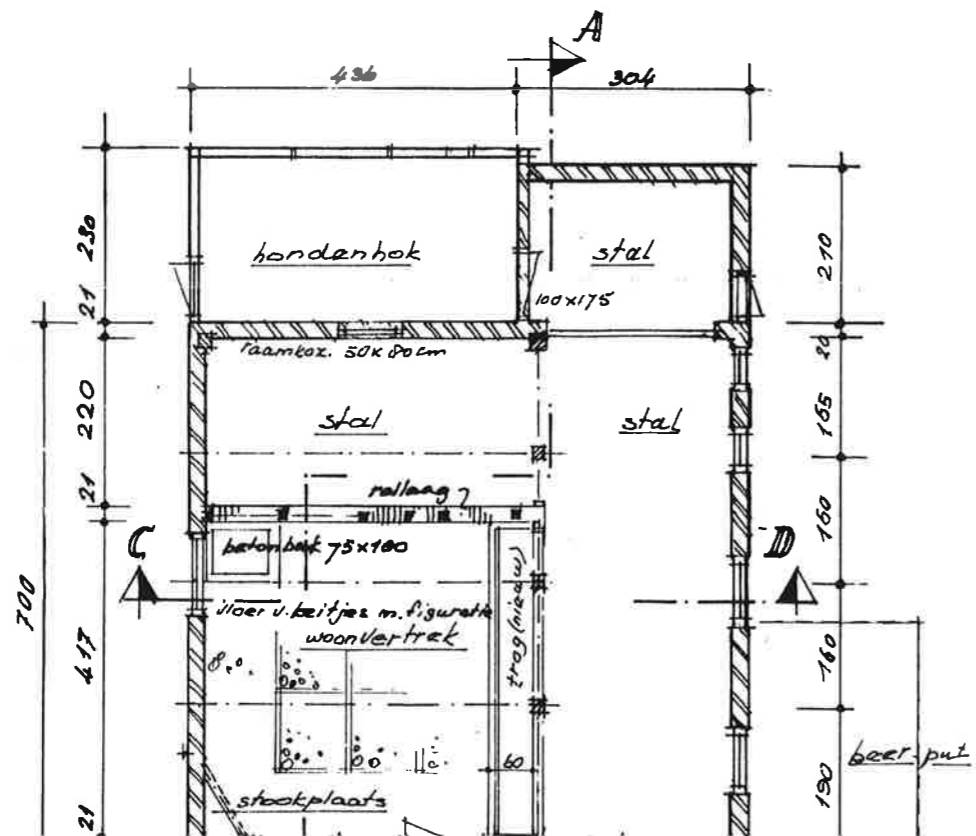


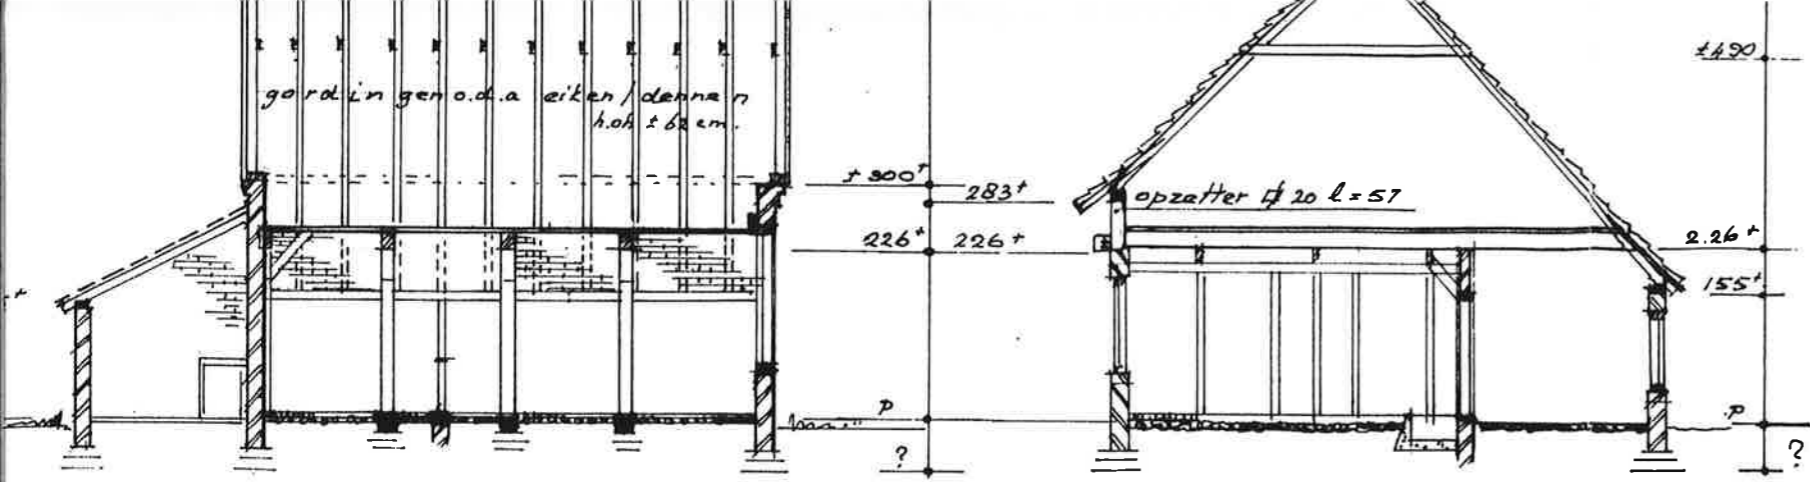

DOORSNED E A-B DOORSNED E C-D

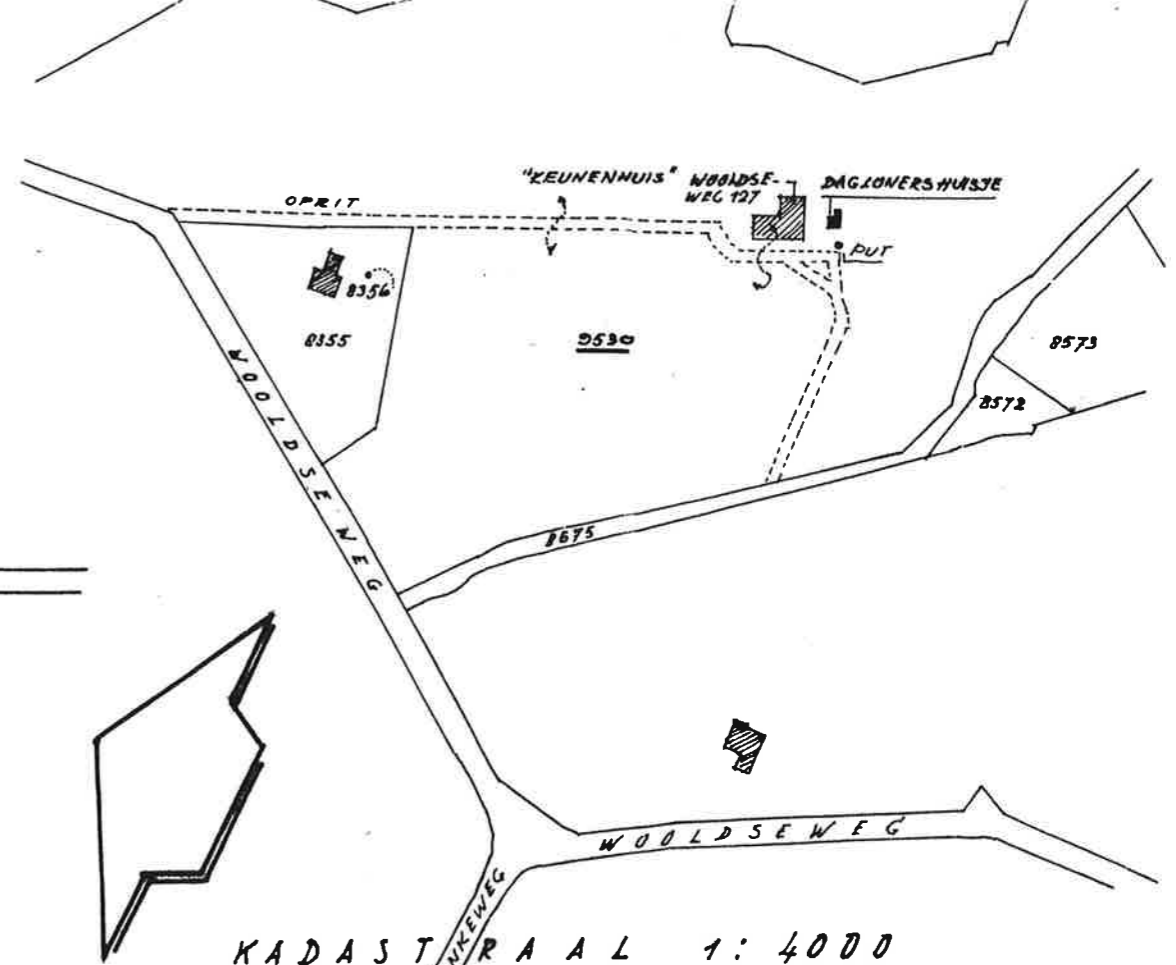


KADASTRAAL 1:4000

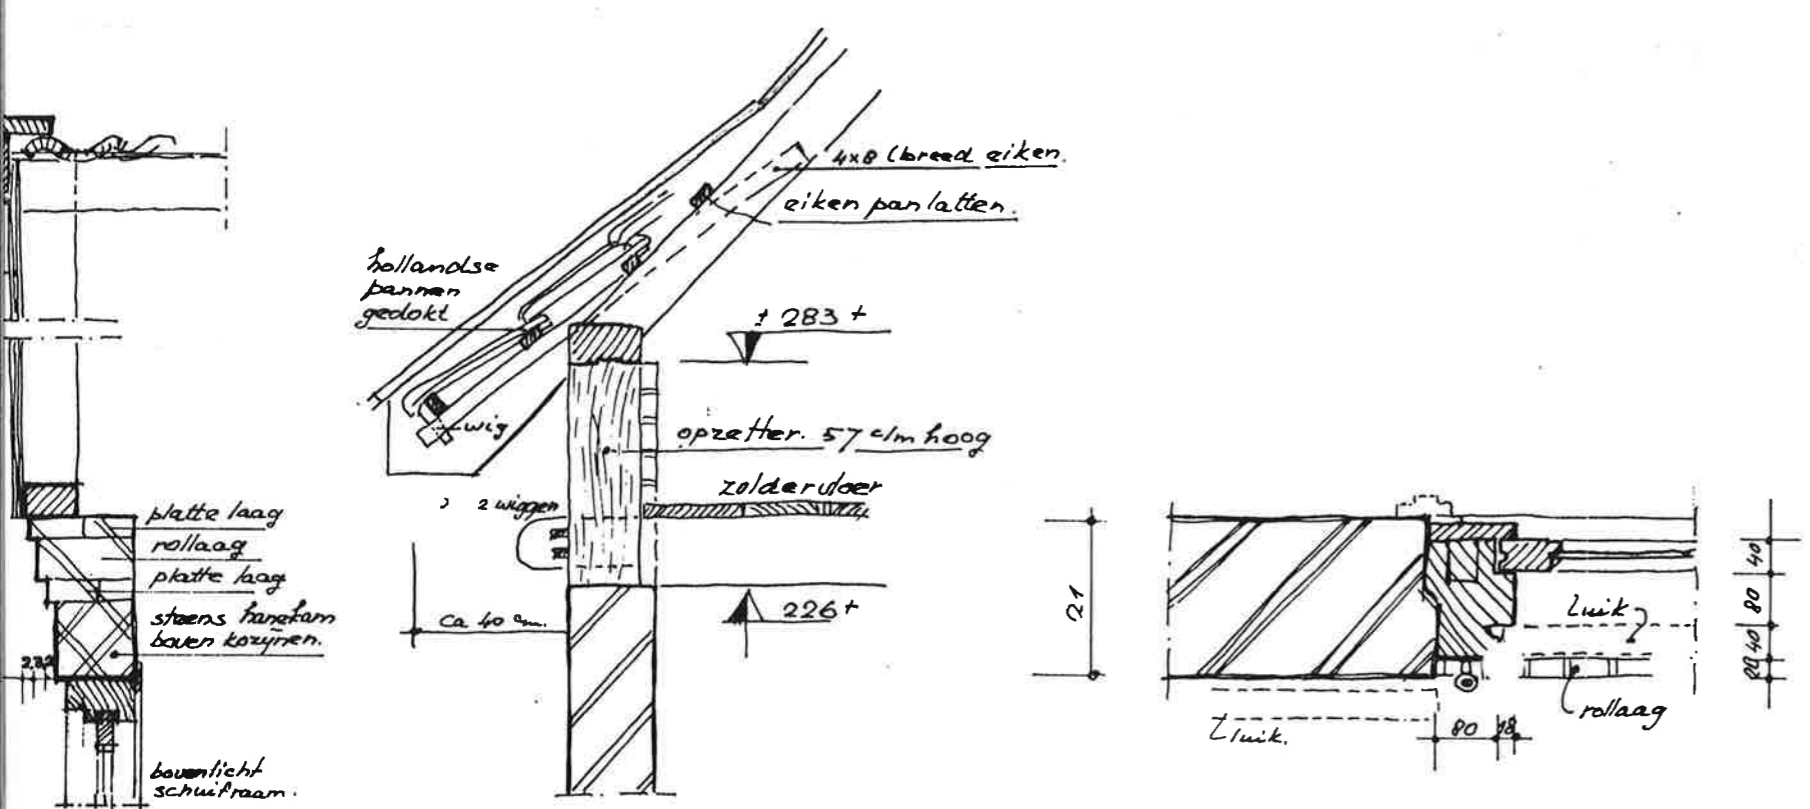

EINDIGING DAKOVERSTEK
OPGEVEL (S) SCH: 1:20

AANSLUITING RAAMKOZIJN.
SCHAAL: 1:10.

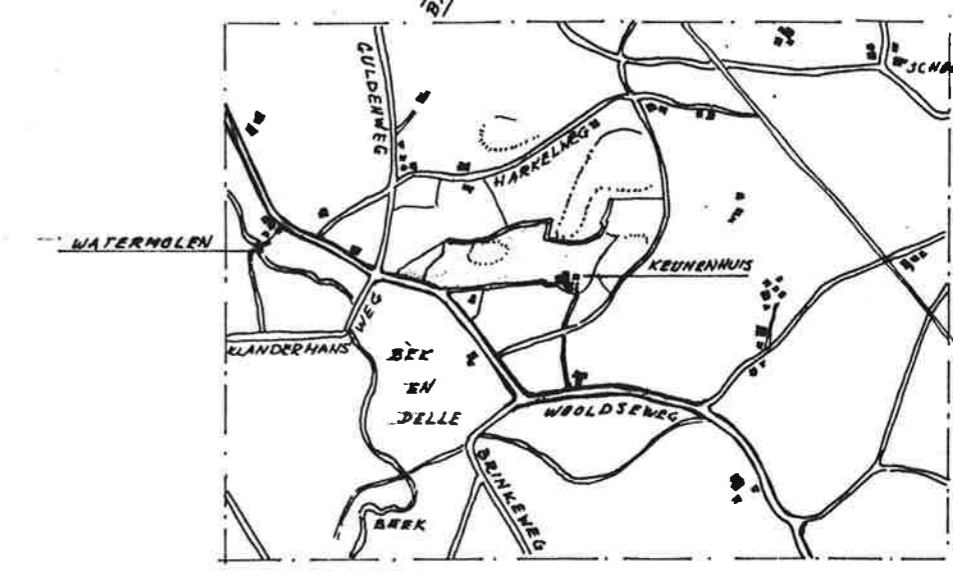


TOPOGRAFISCH 1:20.000


SITUATIES




VERENIGING MONUMENTEN BELANGEN WINTERSWIJK -
BESTAANDE TOESTAND DAGLONERSBOERDERIJTJE
EIG: DHR. A. HUINK, WOOLDSSEWEG 127 WOOLD, GEMEENTE
WINTERSWIJK - SCHAA L 1:100, DETAILS 1:10 / 1:20
OPGEMETEN JB+DWS 14.10.97. GET: 13.11.97. No 9701.
2008 23.02.98.

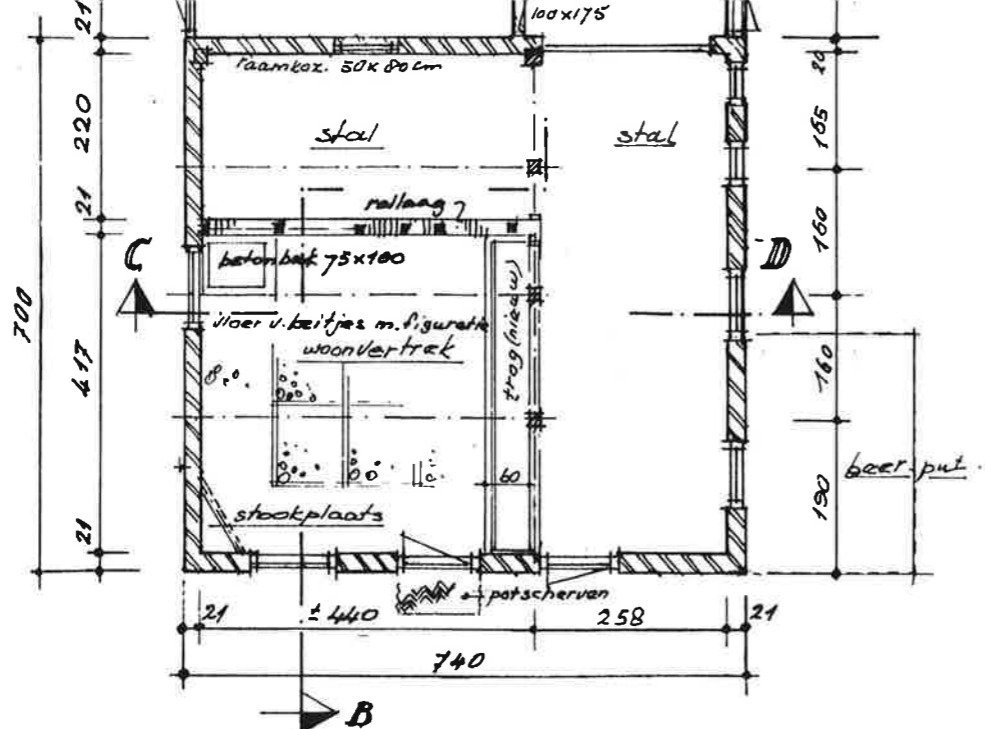


PLATTEGROND

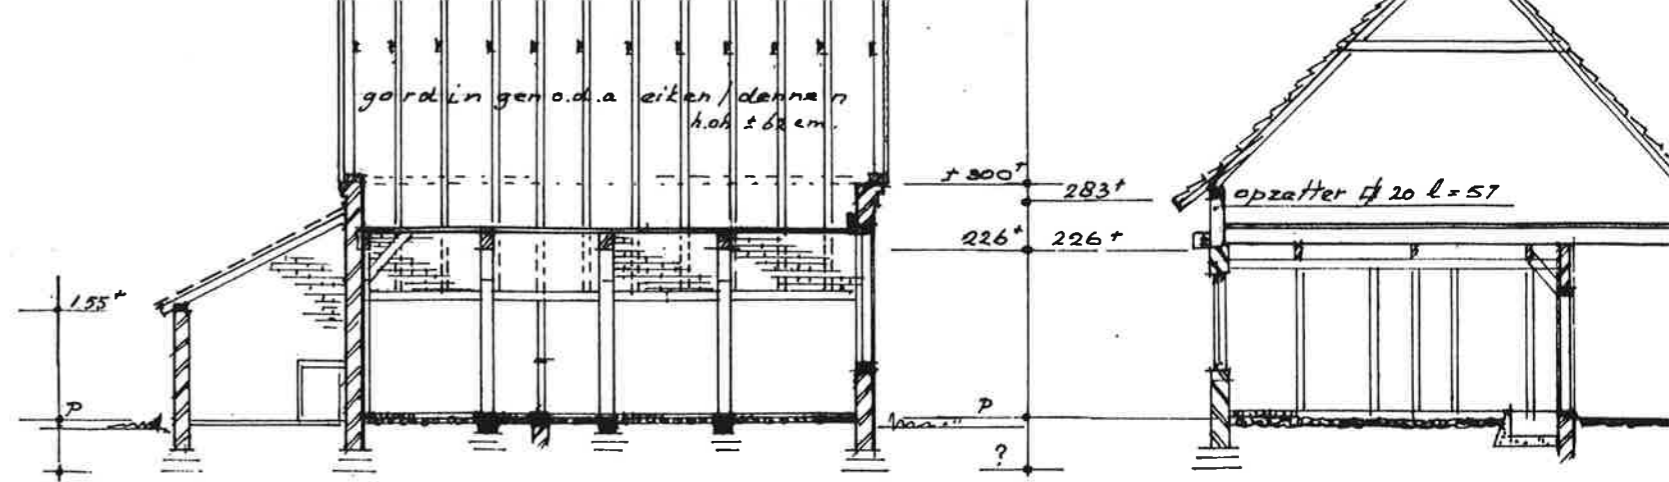


DOORSNED E A-B DOORSNED E

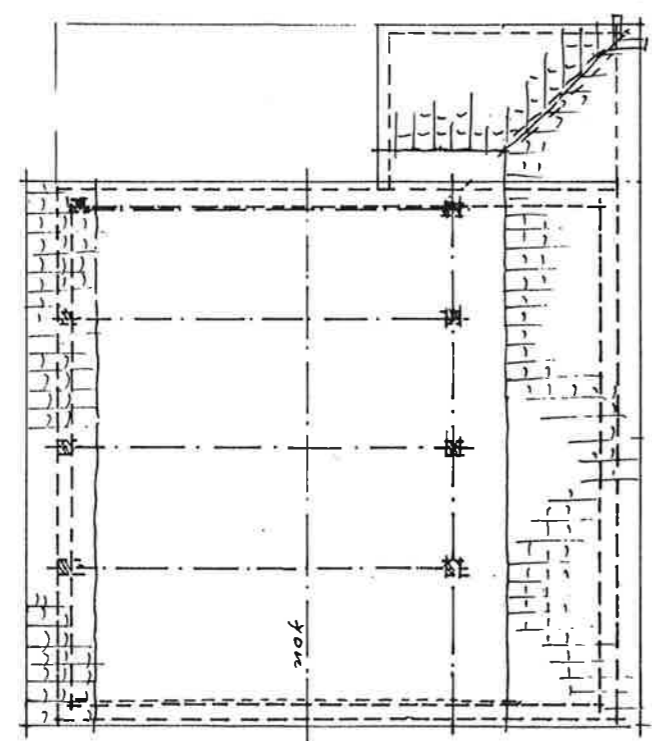


ZOLDER + GEBINTEN

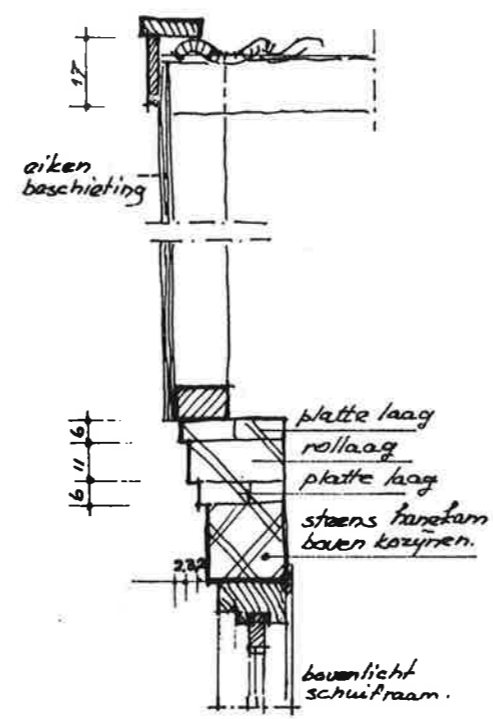

BEËINDIGING TOPGEVEL (S)

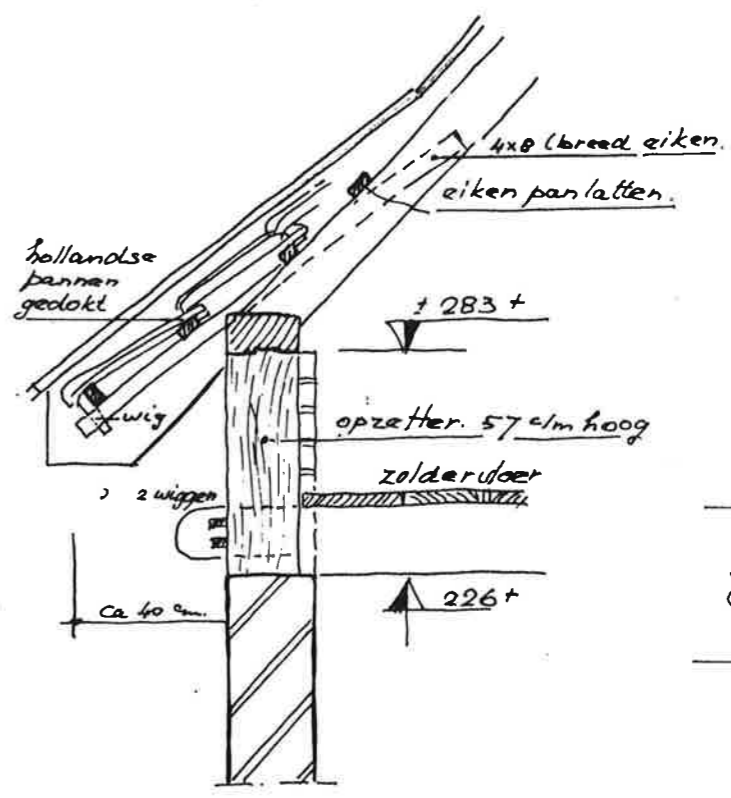

DAKOVERSTEK SCH: 1:20

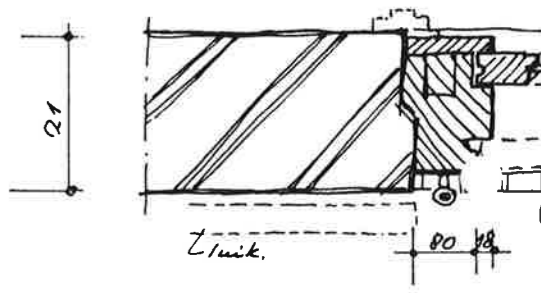

AANSLUITING RAAM SCHAAAL: 1:10