



COUPE TRANSVERSALE / PROJET EXTENSION/EXISTANT - Echelle : 1/100°


PROJET AGRANDISSEMENT MAISON INDIVIDUELLE
27, RUE PASTEUR 33170 BEGLES
COUPE TRANSVERSALE EXTENSION/EXISTANT
Echelle : 1/100

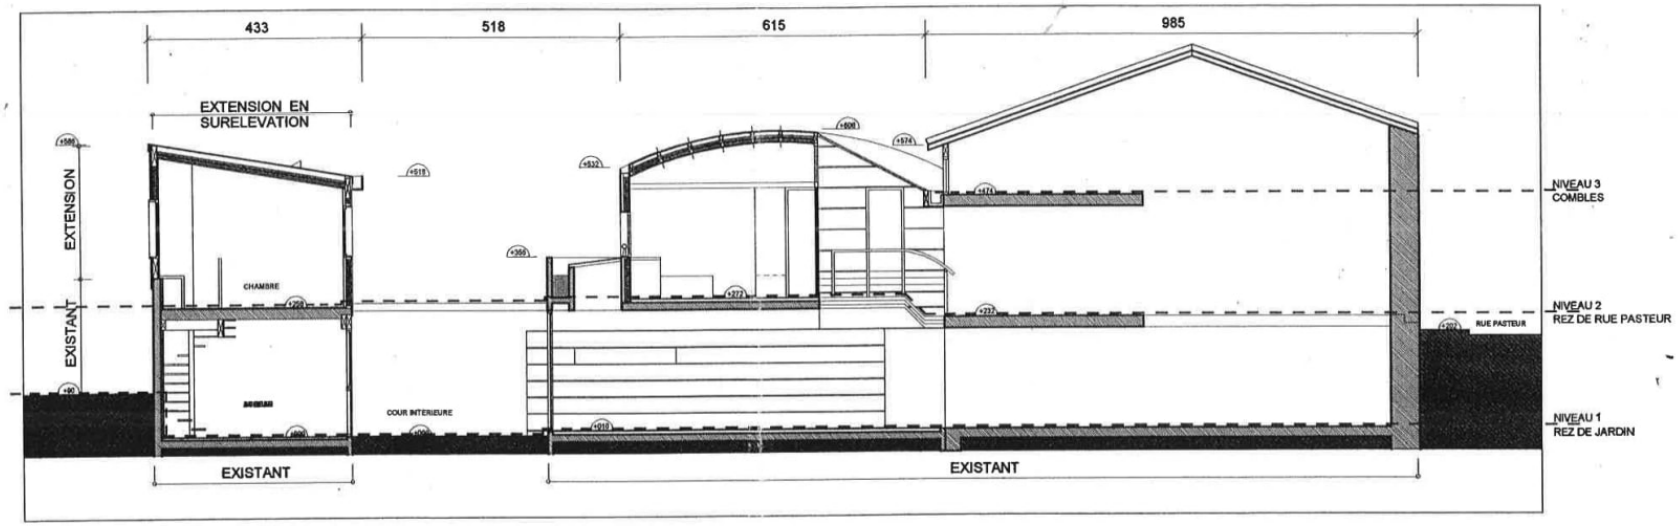

NIVEAU 1 - PLAN REZ DE JARDIN - SURFACE SHON: 112 m2

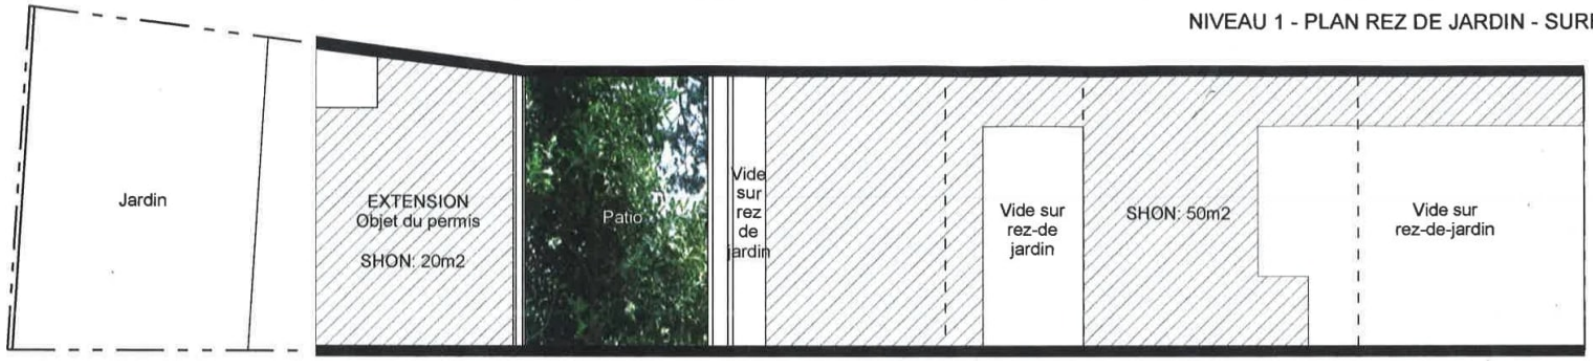

NIVEAU 2 - PLAN REZ DE RUE PASTEUR - SURFACE SHON: 110 m2

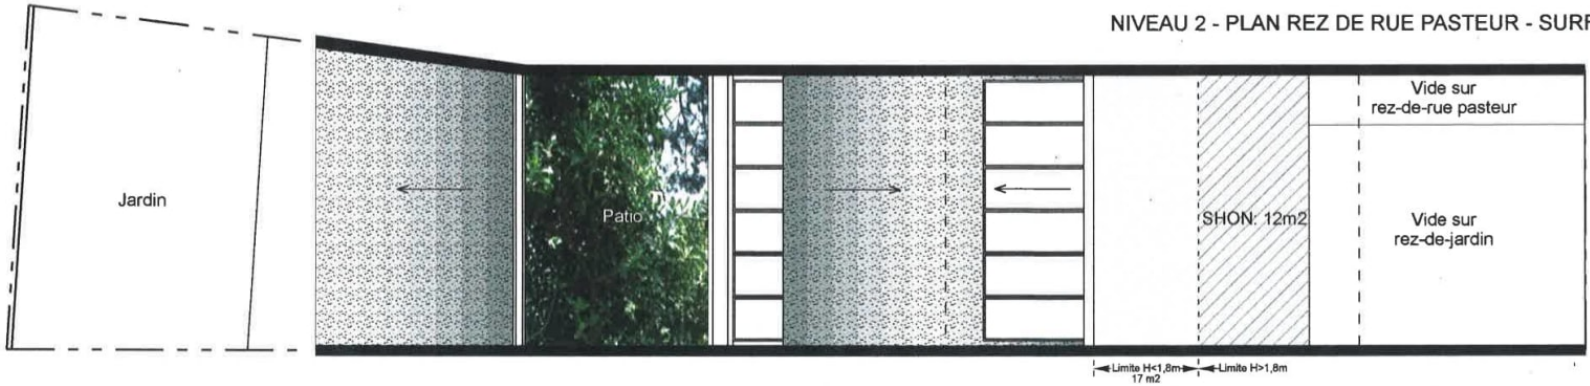


NIVEAU 2 - PLAN REZ DE COMBLES - SURFACE SHON: 110 m2

SHON TOTALE = 194 m2

SHON TOTALE: (213-(22 (patio)+ 17 (plancher H<1,8m))= 194 m2

PROJET AGRANDISSEMENT MAISON INDIVIDUELLE
27, RUE PASTEUR 33170 BEGLES
PLAN DES SURFACES SHON - Echelle : 1/100

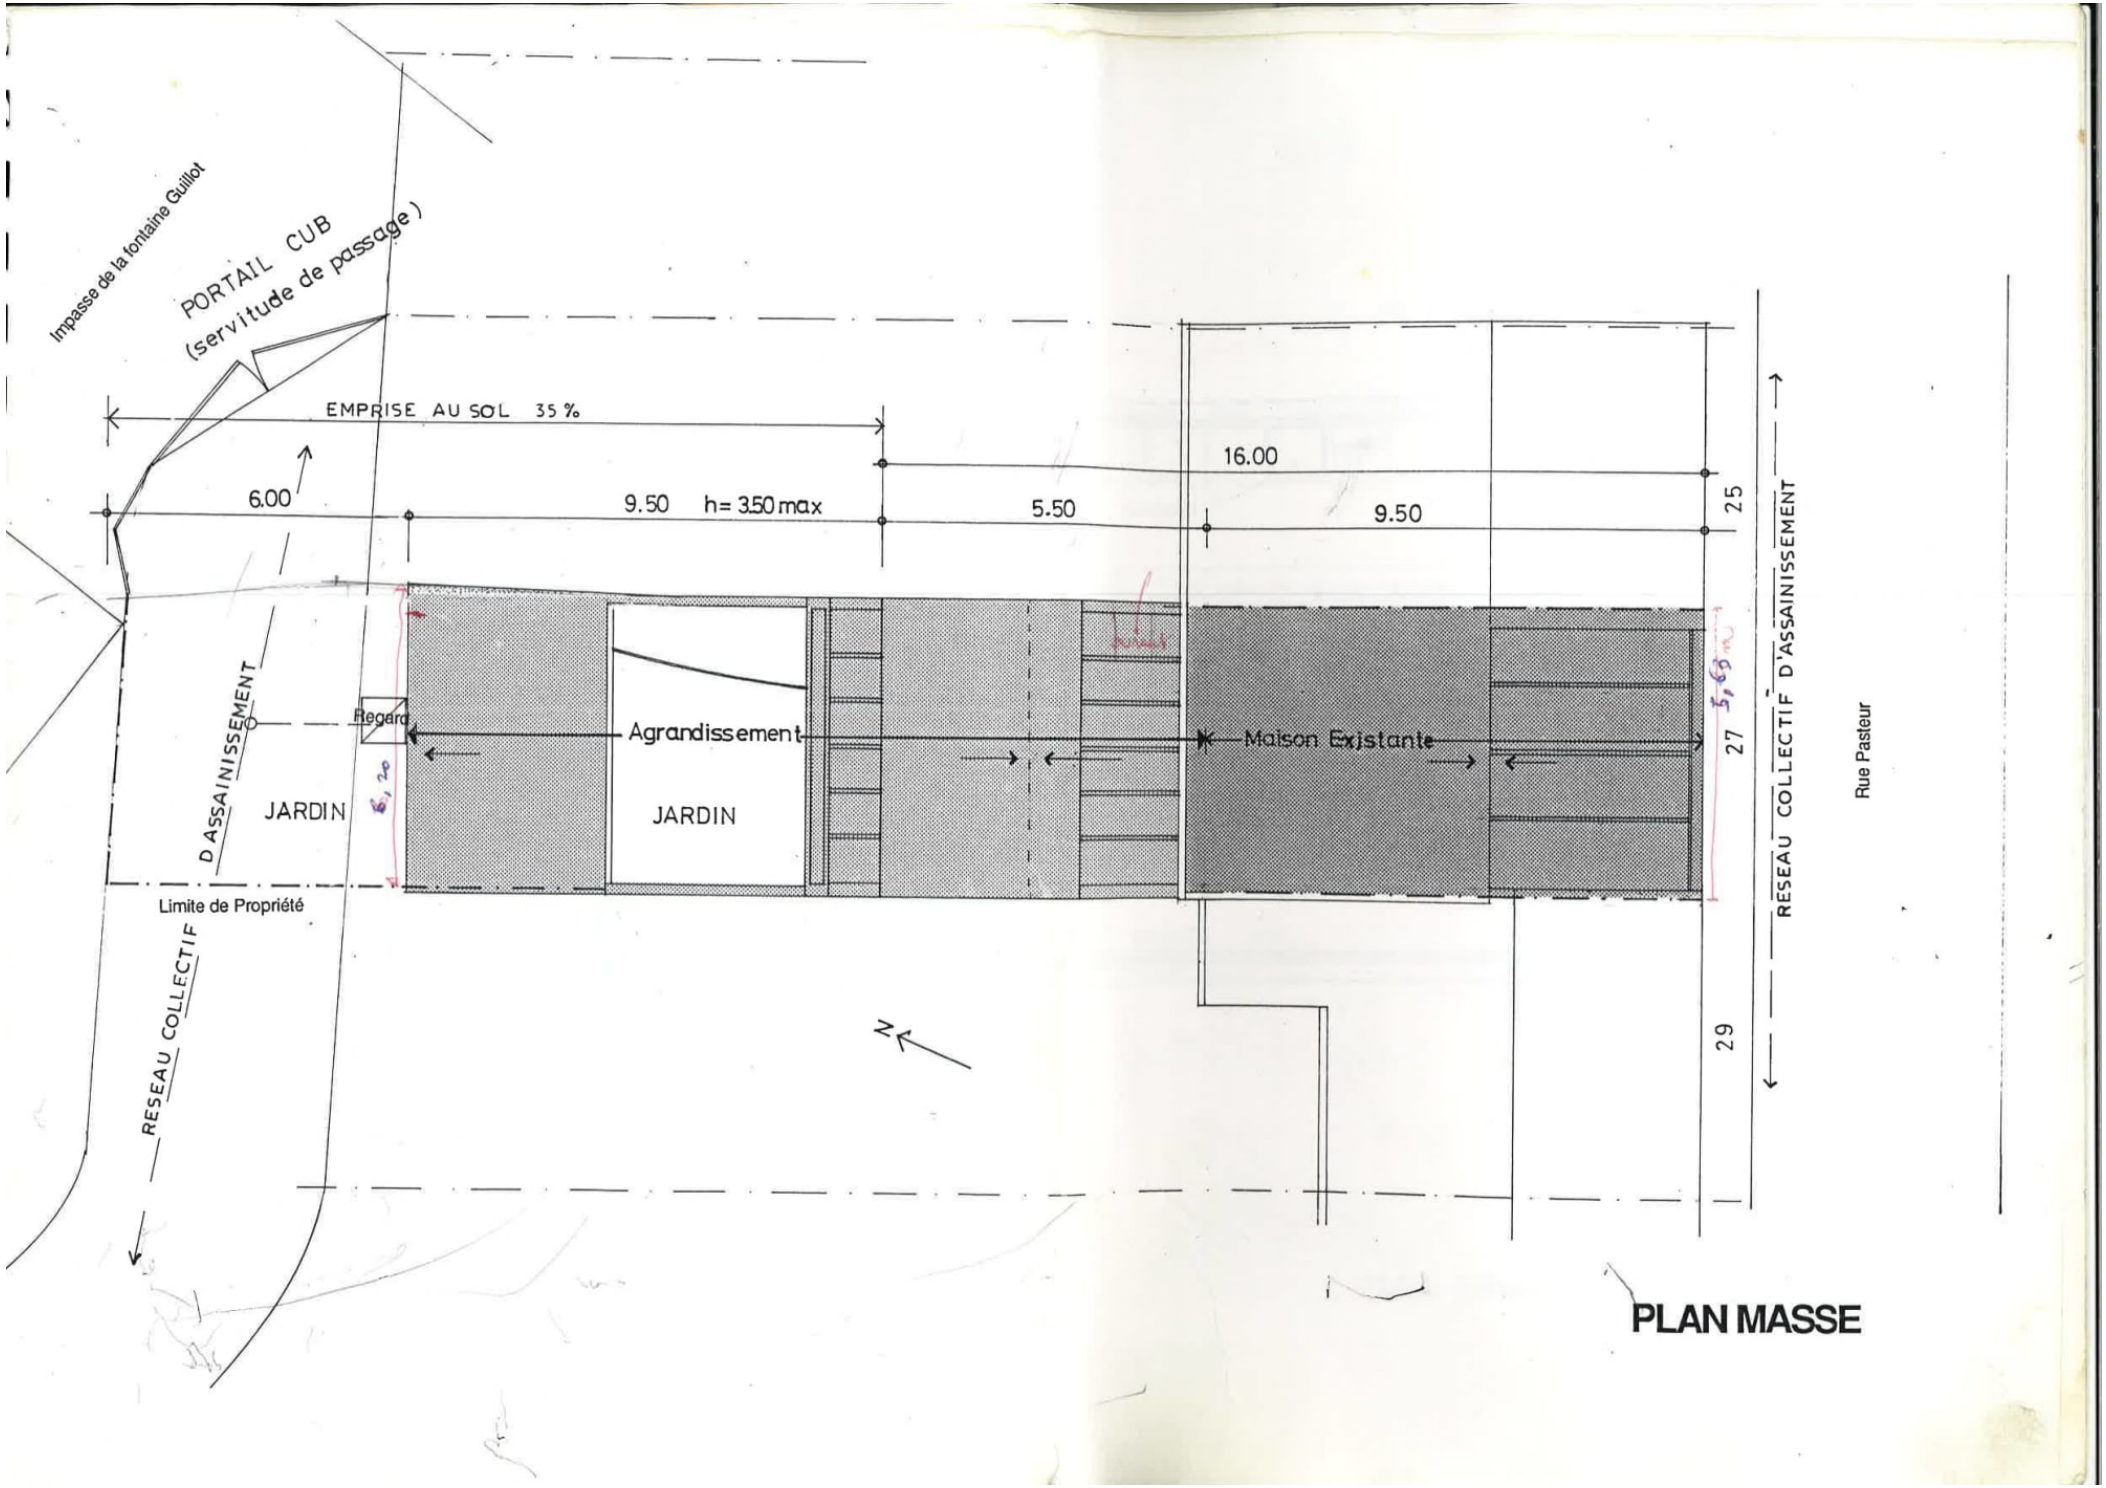
Impasse de la fontaine Guillot
PORTAIL CUB
(servitude de passage)
EMPRISE AU SOL 35 %
6.00
9.50 h= 3.50 max
5.50
16.00
9.50
25
27
29
Regard
Agrandissement
Maison Existante
JARDIN
JARDIN
D'ASSAINISSEMENT
Limite de Propriété
RESEAU COLLECTIF
RESEAU COLLECTIF D'ASSAINISSEMENT
Rue Pasteur
N

PLAN MASSE